


# Ausführungsplanung

Gleditschstraße 32  
10781 Berlin

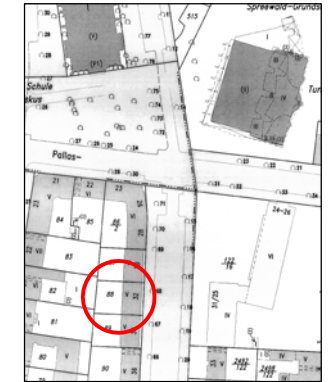

## Bauherr


GbR Gleditschstr. 32

## Architekt

Dipl.-Ing. Holger Schweitzer  
Gleditschstraße 32  
10781 Berlin  
Tel 030 - 782 66 15  
Fax 030 - 784 55 45  
e-mail h.schweitzer@t-online.de  
www.holgerschweitzer.de

## 1. Dachebene

Maßstab 1:100  
Datum 18.04.2012  
Index Inhalt Datum  
e WC 27.03.2013  
Alle Maße sind am Bau zu prüfen

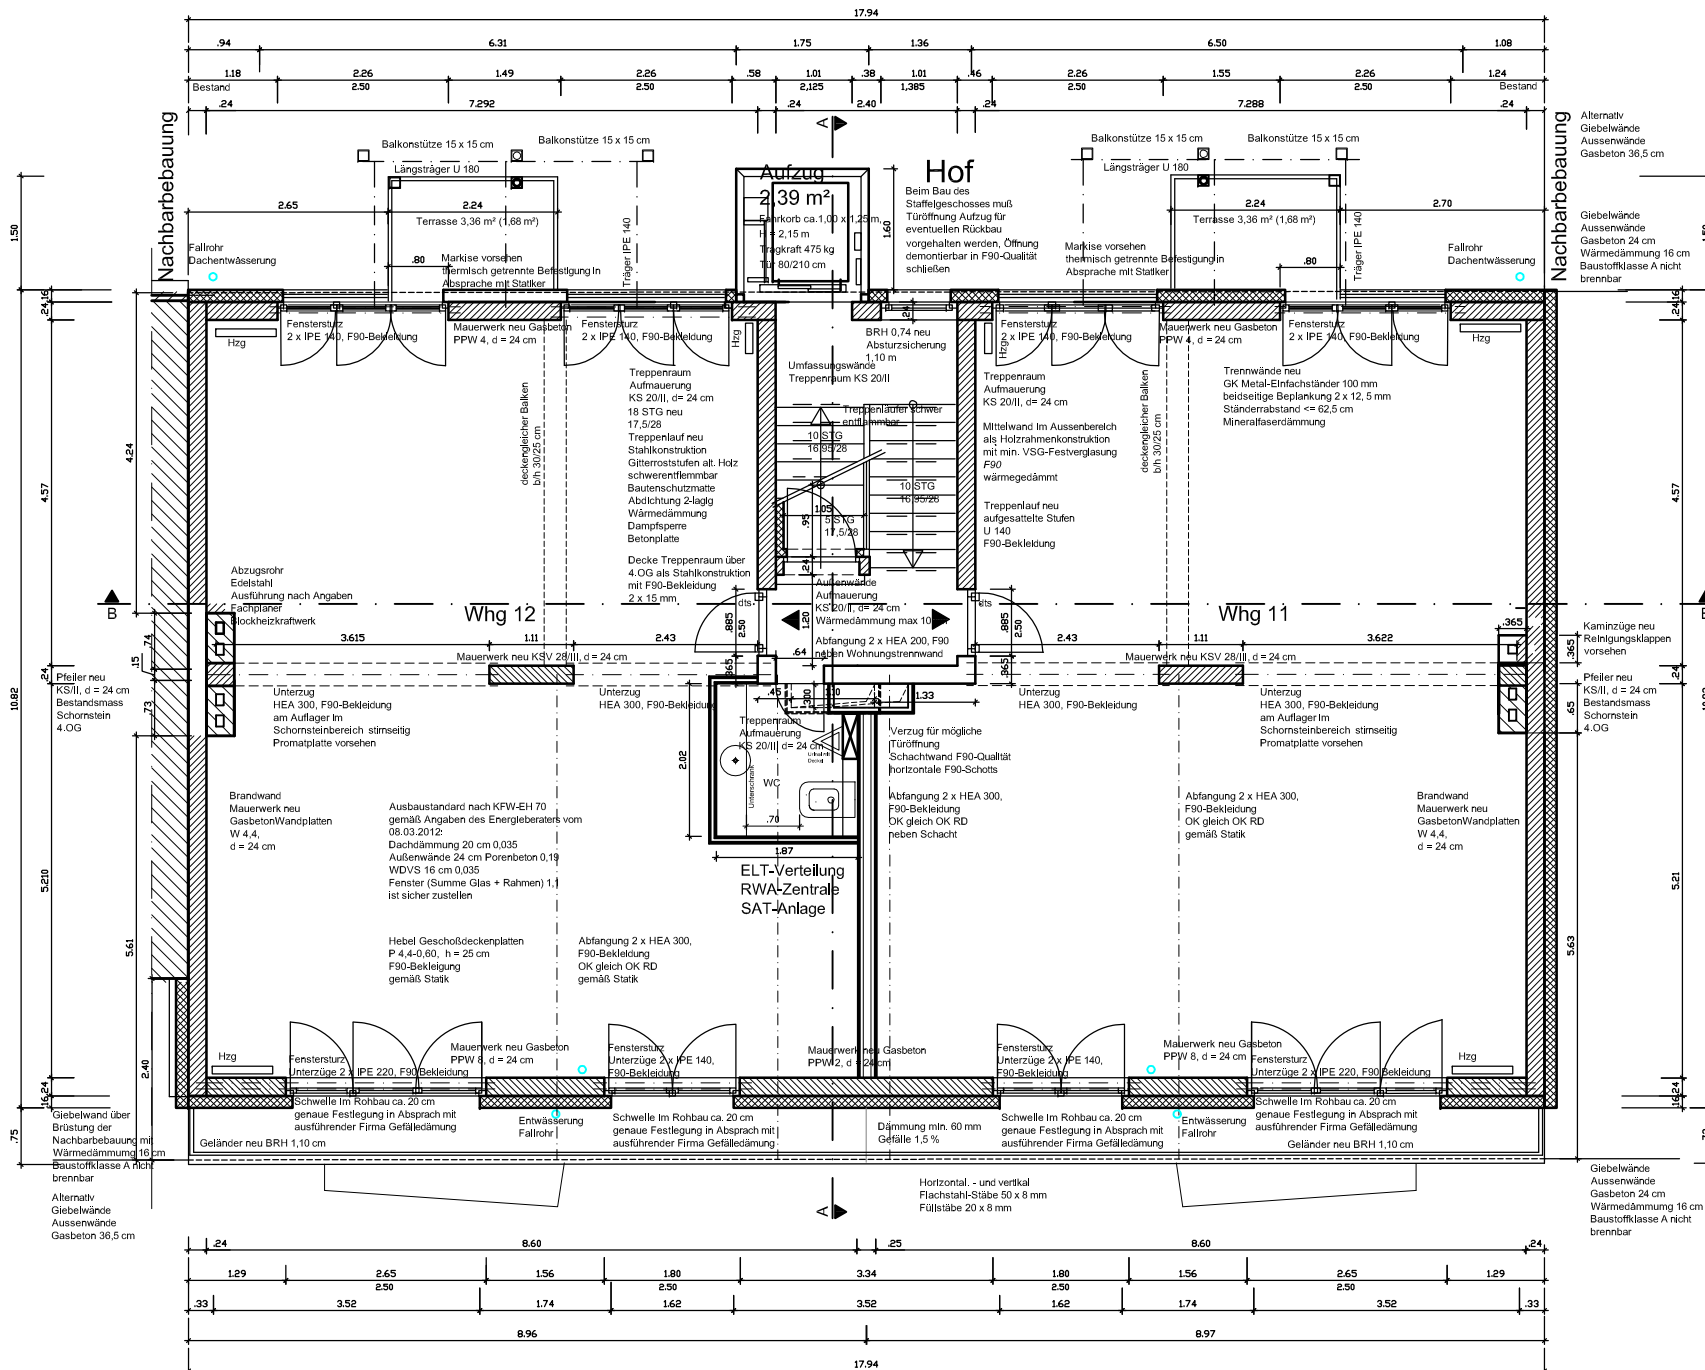

1 m 5 m Gleditschstraße

Grundrissteilung und Zimmertüren  
vorbehaltliche der abgestimmten  
Ausführungsplanung mit dem Käufer  
der Wohnung

