


# Ausführungsplanung

Gleditschstraße 32  
10781 Berlin

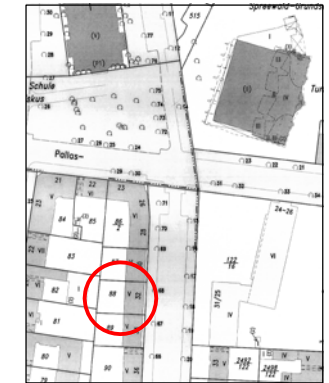

## Bauherr


GbR Gleditschstr. 32

## Architekt

Dipl.- Ing. Holger Schweitzer  
Gleditschstraße 32  
10781 Berlin  
Tel 030 - 782 66 15  
Fax 030 - 784 55 45  
e-mail h.schweitzer@t-online.de  
www.holgerschweitzer.de

## 2. Obergeschoss

Maßstab 1:100  
Datum 11.04.2012  
Index Inhalt Datum  
e Trockenbau 07.01.2013  
Alle Maße sind am Bau zu prüfen!

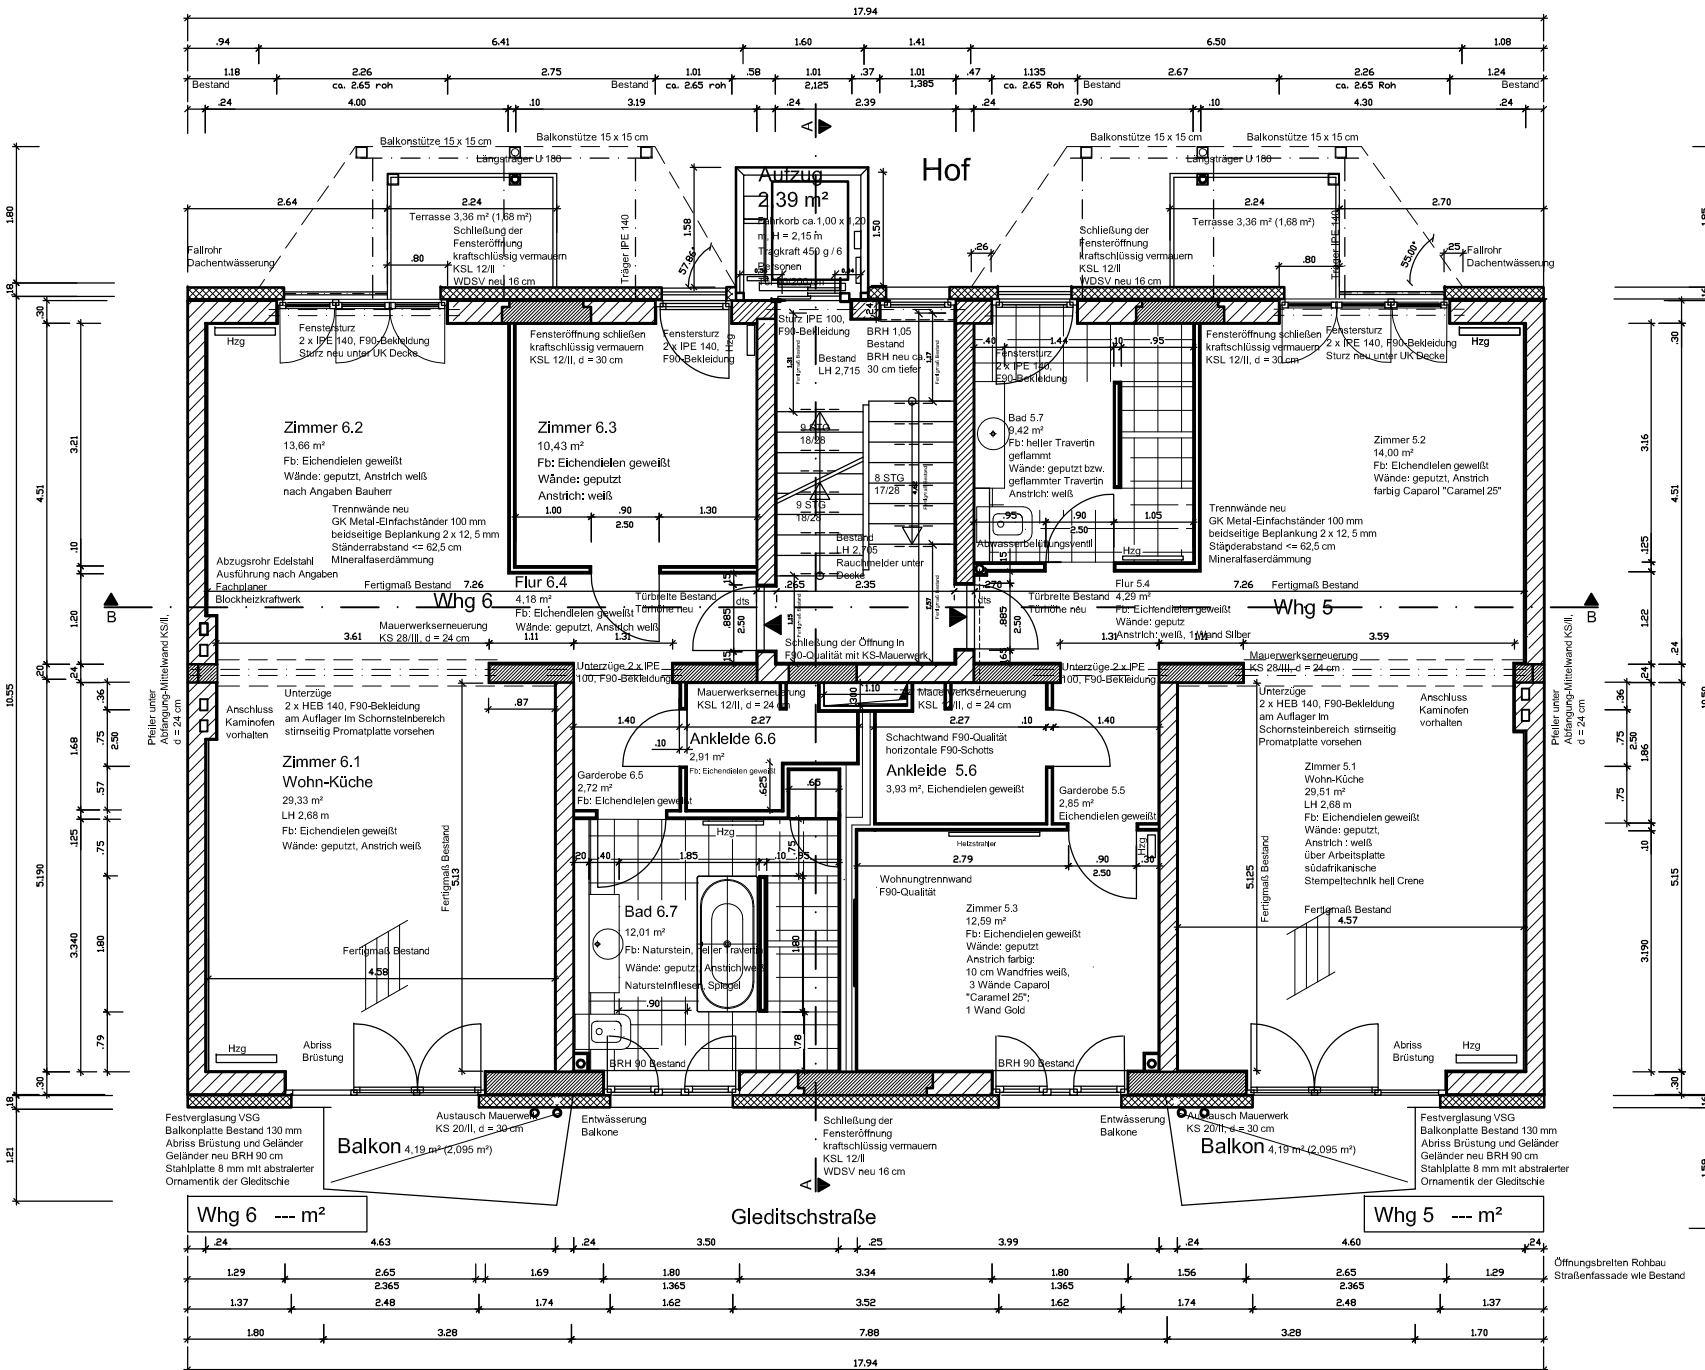

Grundrissteilung und Zimmertüren  
vorbehaltlich der abgestimmten  
Ausführungsplanung mit dem Käufer  
der Wohnung

