

Ausführungsplanung

Gleditschstraße 32
10781 Berlin



Bauherr


GbR Gleditschstr. 32

Architekt

Dipl.- Ing. Holger Schweitzer
Gleditschstraße 32
10781 Berlin
Tel 030 - 782 66 15
Fax 030 - 784 55 45
e-mail h.schweitzer@t-online.de
www.holgerschweitzer.de

4. Obergeschoss

Maßstab 1:100
Datum 16.03.2012
Index Inhalt Datum
f Ausstattung 22.03.2013
Alle Maße sind am Bau zu prüfen!

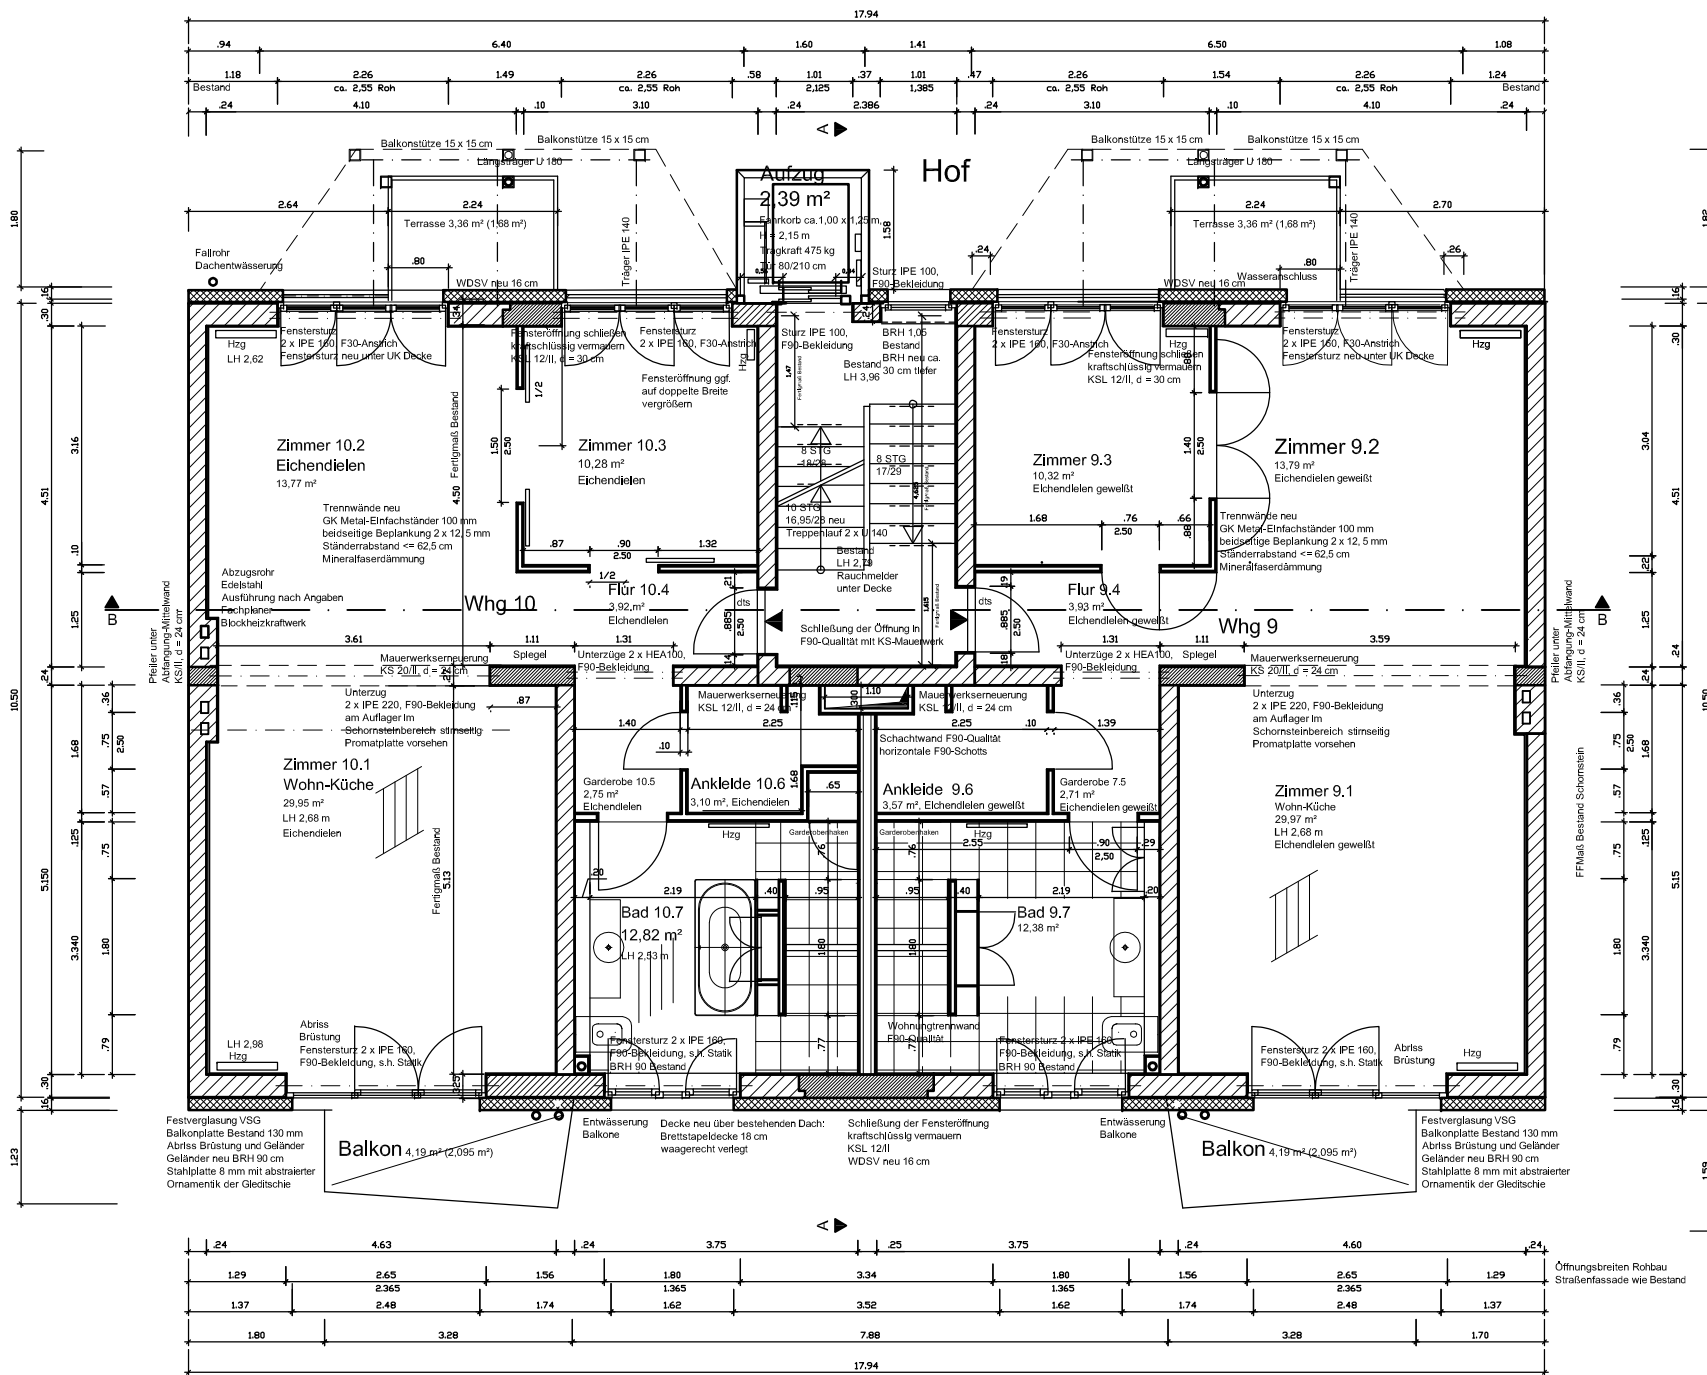

1 m

5 m

Grundrissteilung und Zimmertüren
Gleditschstraße
vorbehaltlich der abgestimmten
Ausführungsplanung mit dem Käufer
der Wohnung

