


# Ausführungsplanung

Gleditschstraße 32  
10781 Berlin

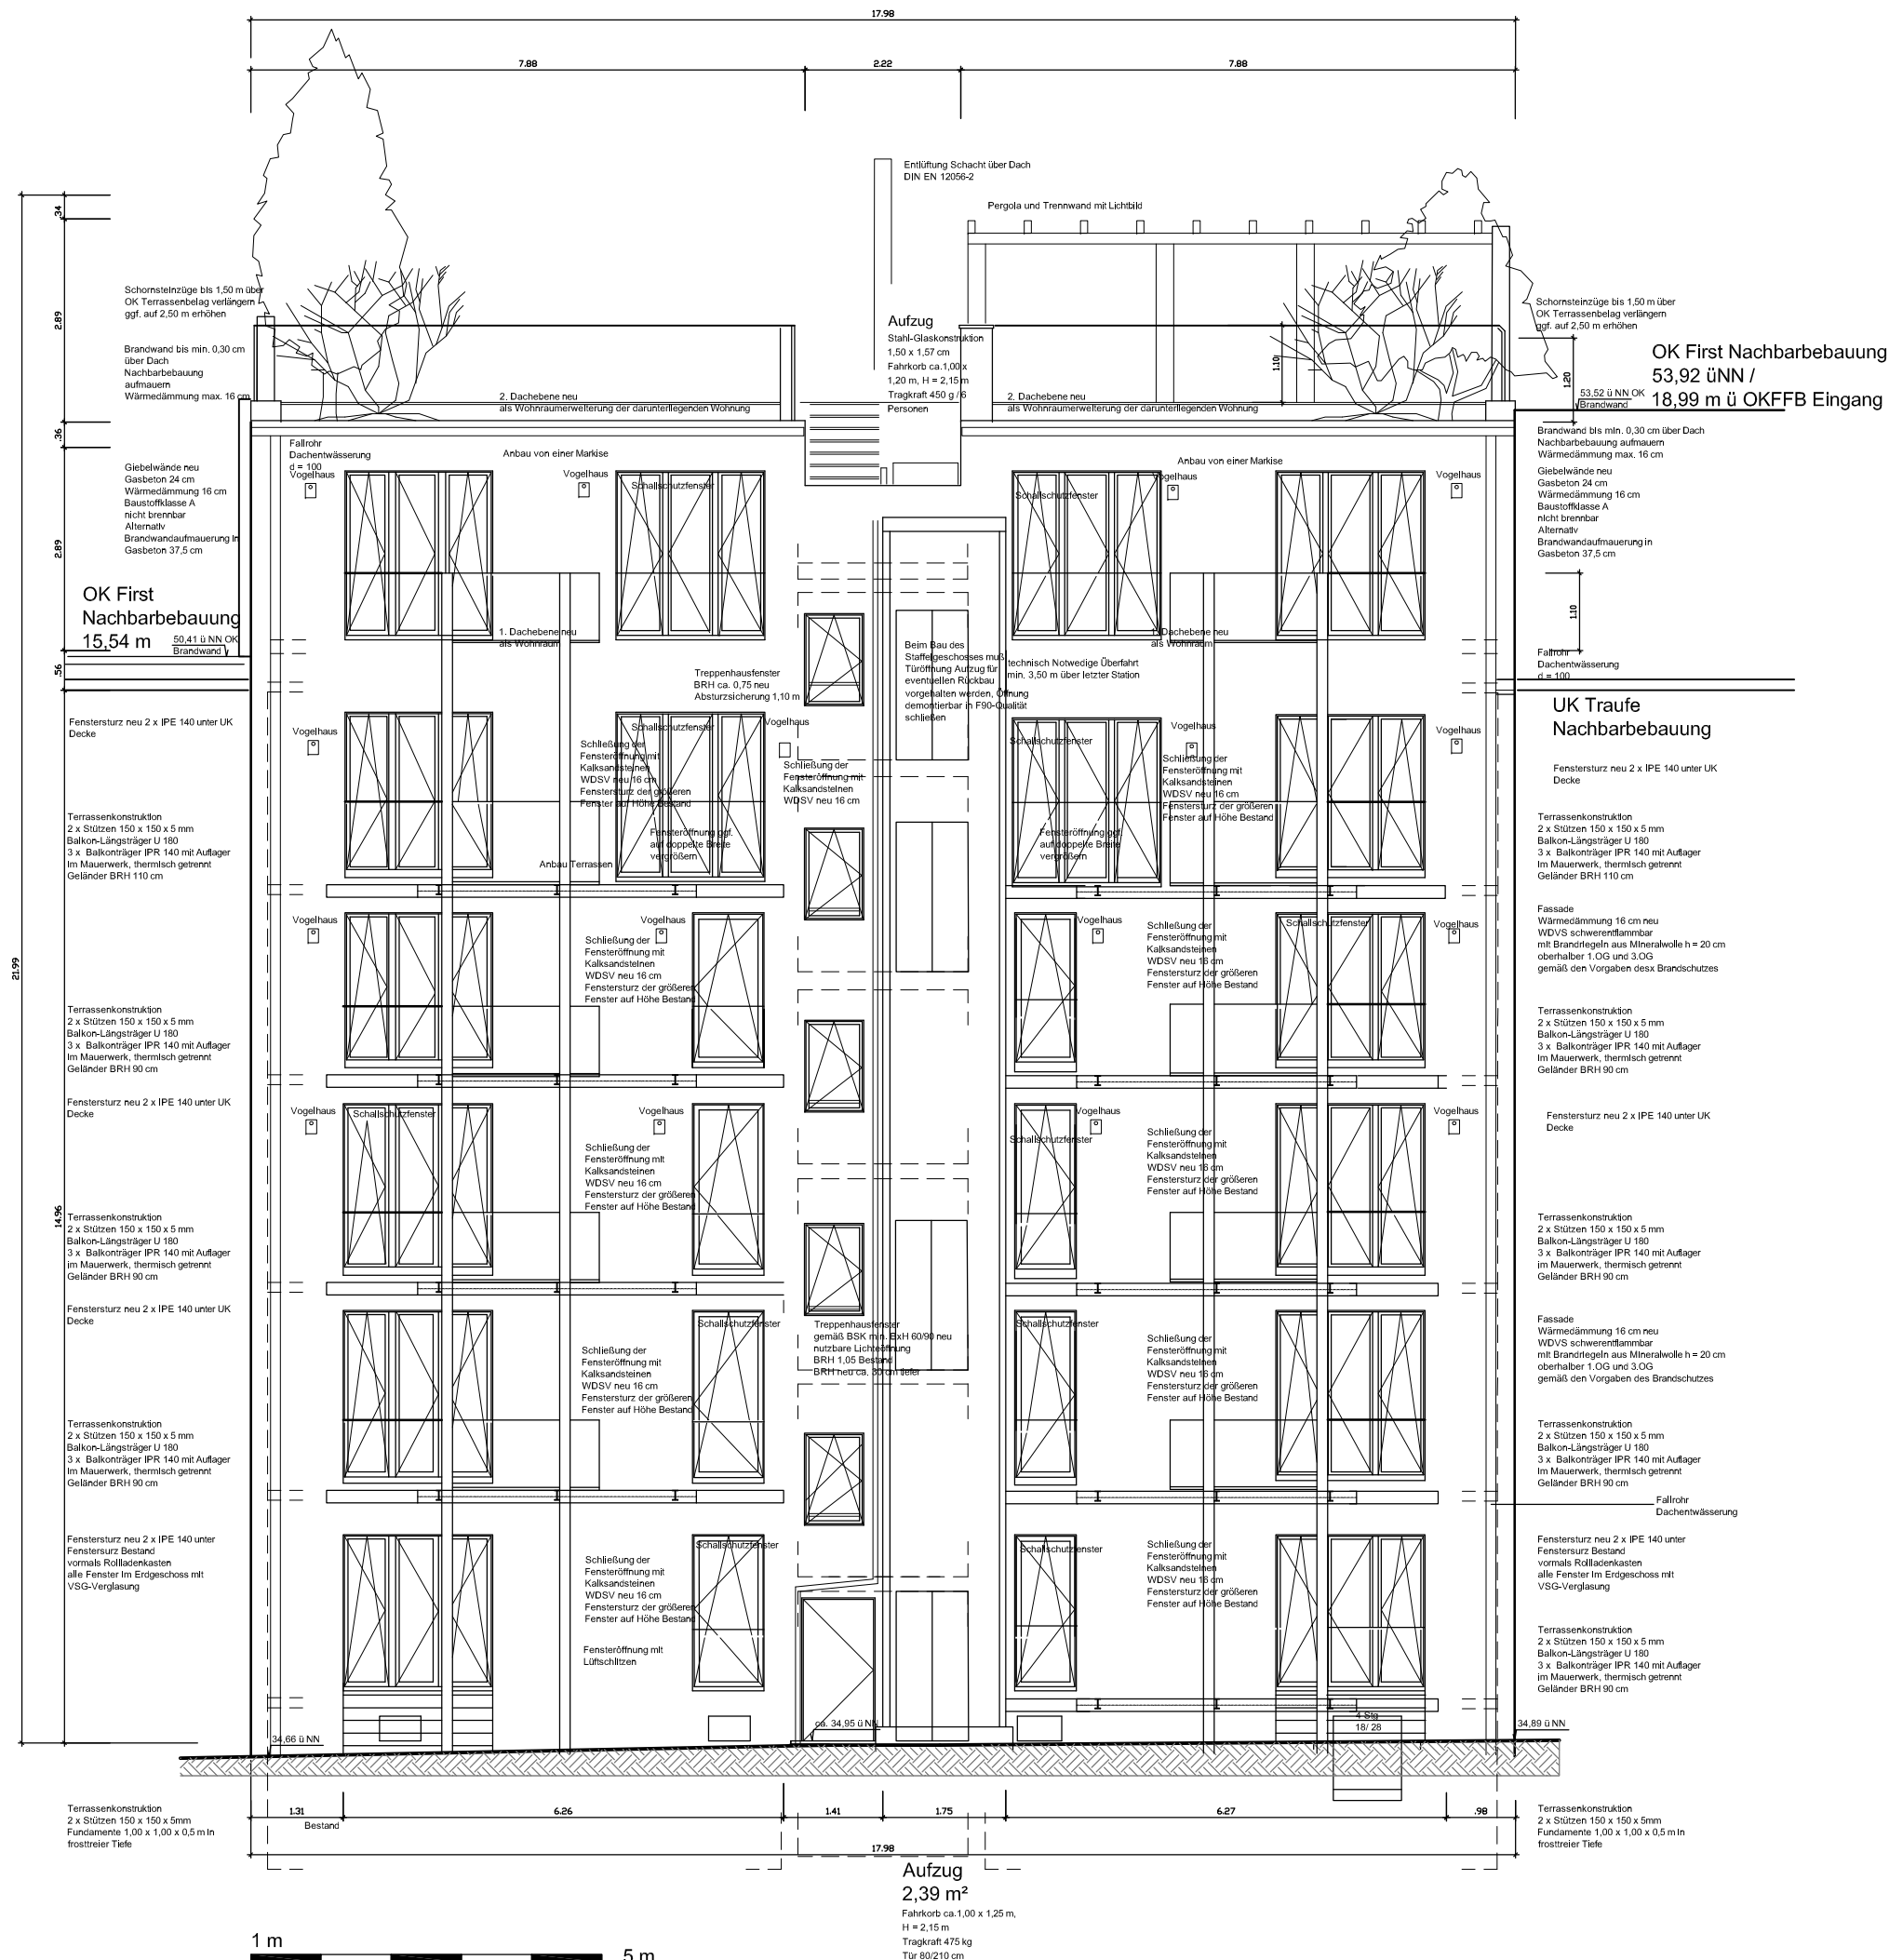

OK First Nachbarbebauung  
53,92 üNN /  
18,99 m ü OKFFB Eingang

UK Traufe  
Nachbarbebauung

**Bauherr**  
GBR Gleditschstr. 32

**Architekt**  
Dipl.-Ing. Holger Schweitzer  
Crellestaße 33  
10827 Berlin  
Tel 030 - 782 66 15  
Fax 030 - 784 55 45  
e-mail h.schweitzer@t-online.de  
www.holgerschweitzer.de

**Hofansicht**  
Maßstab 1:100 Datum 13.04.2012  
Index Inhalt Datum  
e Große Fenster 31.10.2012  
Alle Maße sind am Bau zu prüfen!