Auführungsplanung

Gleditschstraße 32
10781 Berlin

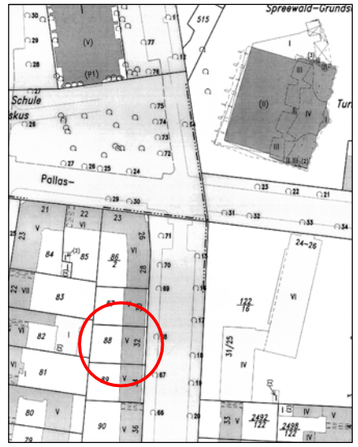

Bauherr

GBR Gleditschstr. 32

Architekt

Dipl.- Ing. Holger Schweitzer
Gleditschstraße 32
10781 Berlin
Tel 030 - 782 66 15
Fax 030 - 784 55 45
e-mail h.schweitzer@t-online.de
www.holgerschweitzer.de

Straßenansicht

Maßstab 1:100 Datum 13.04.2012

Index	Inhalt	Datum
e	Balkon	06.02.2013
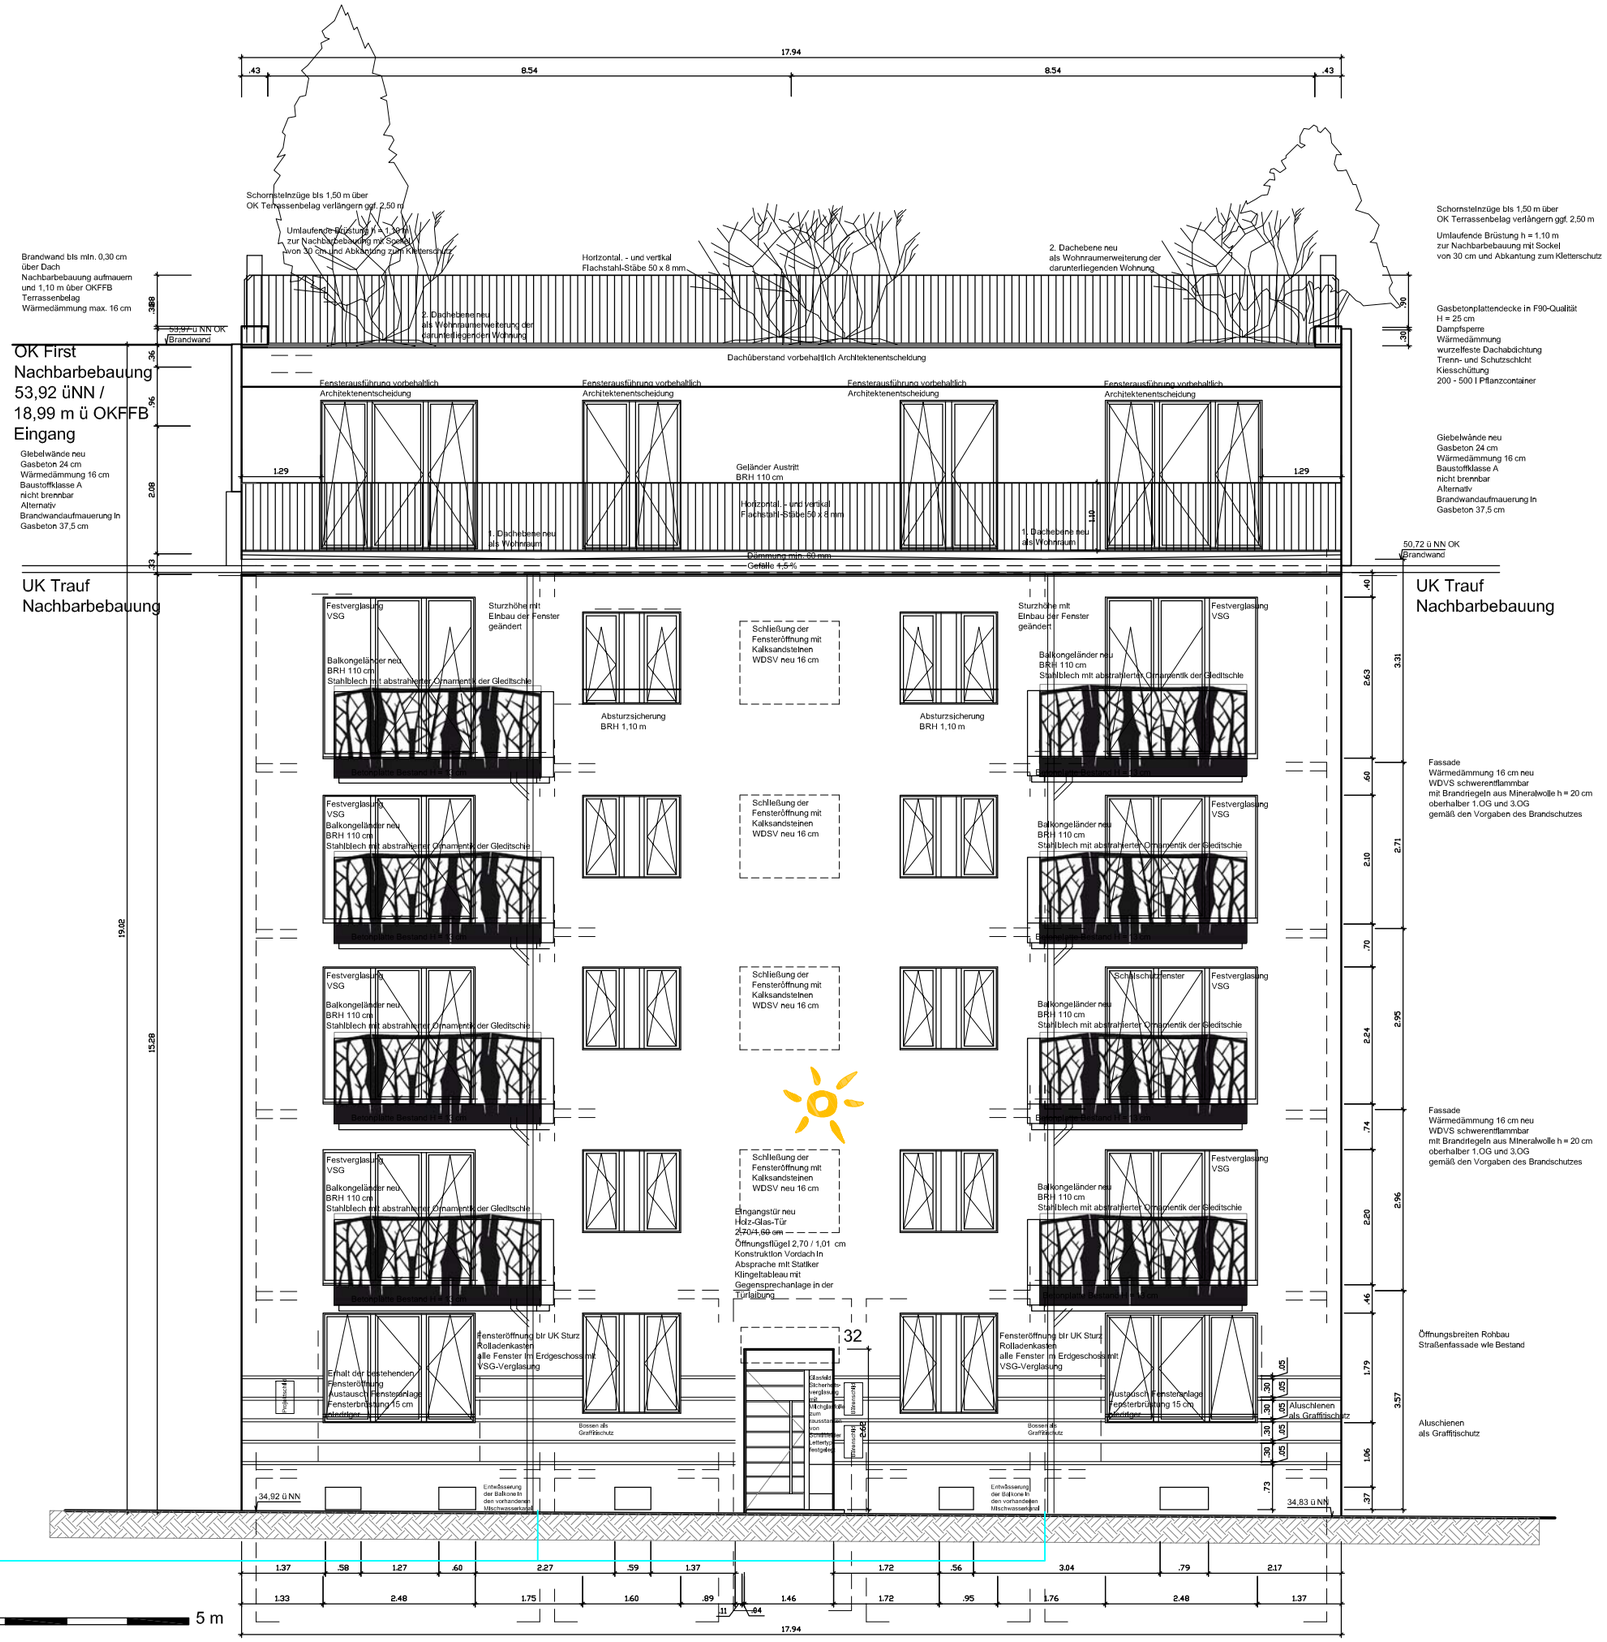
Alle Maße sind am Bau zu prüfen!