
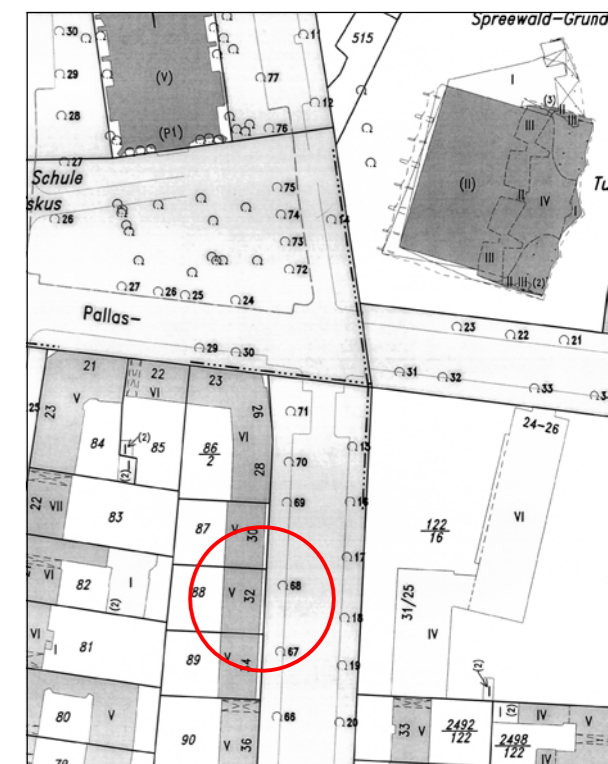


Ausführungsplanung

Gleditschstraße 32
10781 Berlin

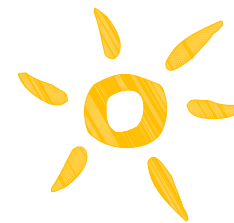

Bauherr

GbR Gletischstr. 32

Architekt

Dipl.-Ing. Holger Schweitzer
Gleditschstraße 32
10781 Berlin
Tel 030 - 782 66 15
Fax 030 - 784 55 45
e-mail h.schweitzer@t-online.de
www.holgerschweitzer.de

Aussenanlagen

Maßstab 1:100
Datum 17.02.2012
Index Inhalt Datum
b Wege 24.09.2012
Alle Maße sind eigenverantwortlich
am Bau zu prüfen!

