


## Zweiloch-Waschtischamatur

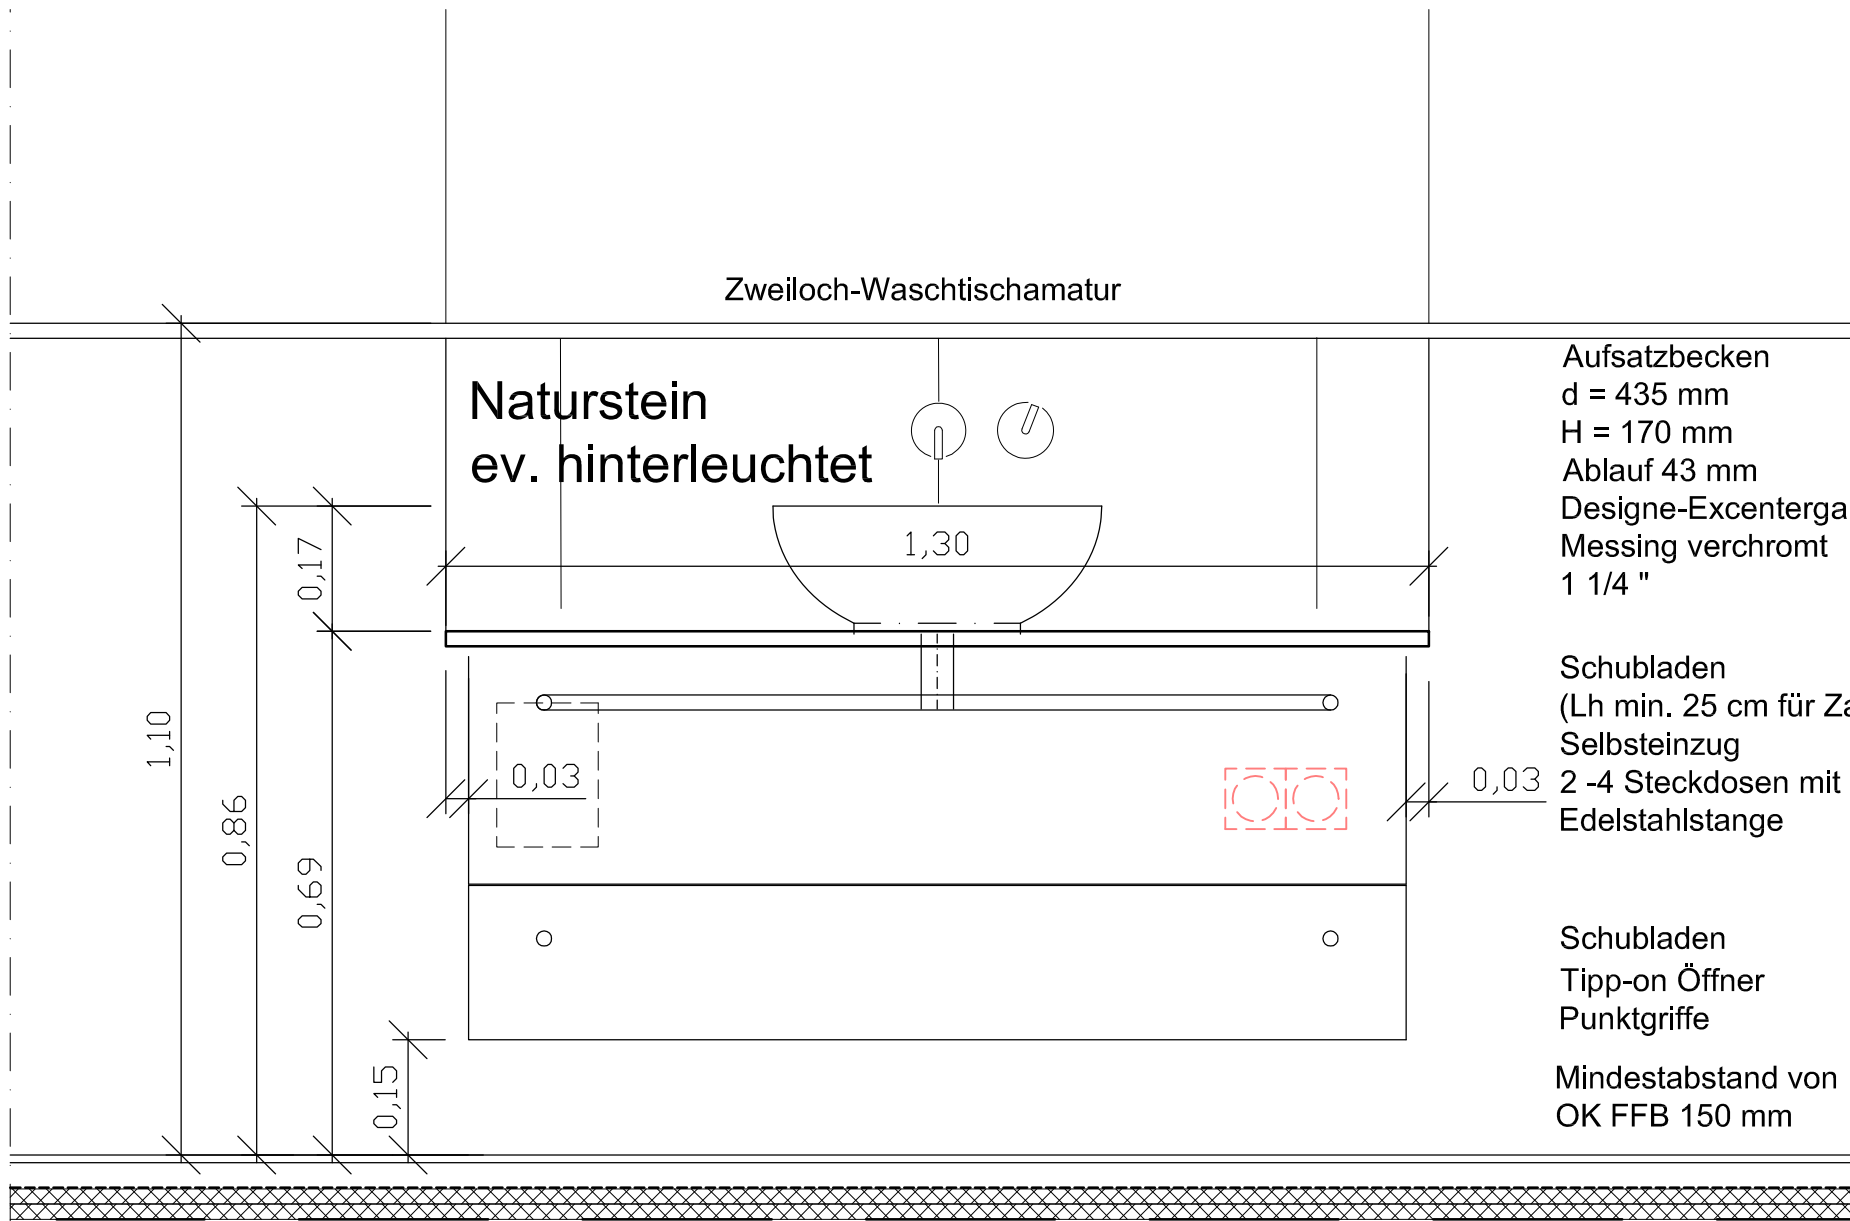

Naturstein  
ev. hinterleuchtet

1,30

1,10

0,86

0,69

0,17

0,15

0,03

0,03

Aufsatzbecken  
d = 435 mm  
H = 170 mm  
Ablauf 43 mm  
Design-Excentergarnitur  
Messing verchromt  
1 1/4 "

Schubladen  
(Lh min. 25 cm für Zahnbürsten)  
Selbsteinzug  
2 -4 Steckdosen mit Flexkabel  
Edelstahlstange

Schubladen  
Tipp-on Öffner  
Punktgriffe

Mindestabstand von  
OK FFB 150 mm

## Ausführungsplanung

Gleditschstraße 32  
10781 Berlin



## Architekt

Dipl.-Ing. Holger Schweitzer  
Gleditschstraße 32  
10781 Berlin  
Tel 030 - 782 66 15  
Fax 030 - 784 55 45  
e-mail h.schweitzer@t-online.de  
www.holgerschweitzer.de

## Detail Badzimmer Waschtisch Ansicht

Maßstab 1:10 Datum 25.01.2013  
Index Inhalt Datum

-  
Alle Maße sind am Bau zu prüfen!