


Ausführungsplanung

Gleditschstraße 32
10781 Berlin

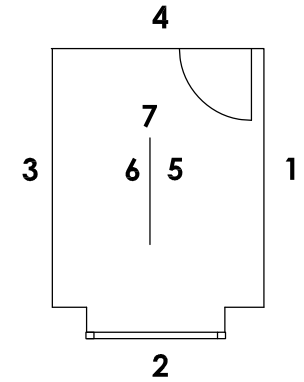

Bauherr

GbR Gleditschstr. 32

Architekt


Dipl.- Ing. Holger Schweitzer
Gleditschstraße 32
10781 Berlin
Tel 030 - 782 66 15
Fax 030 - 784 55 45
e-mail h.schweitzer@t-online.de
www.holgerschweitzer.de

x. Obergeschoss Whg x Bad x.6.1

Maßstab 1:20 Datum 15.02.2012
Index Inhalt Datum
d Ausstattung 01.02.2013
Alle Maße sind am Bau zu prüfen!

.....
Bauherr

.....
Architekt

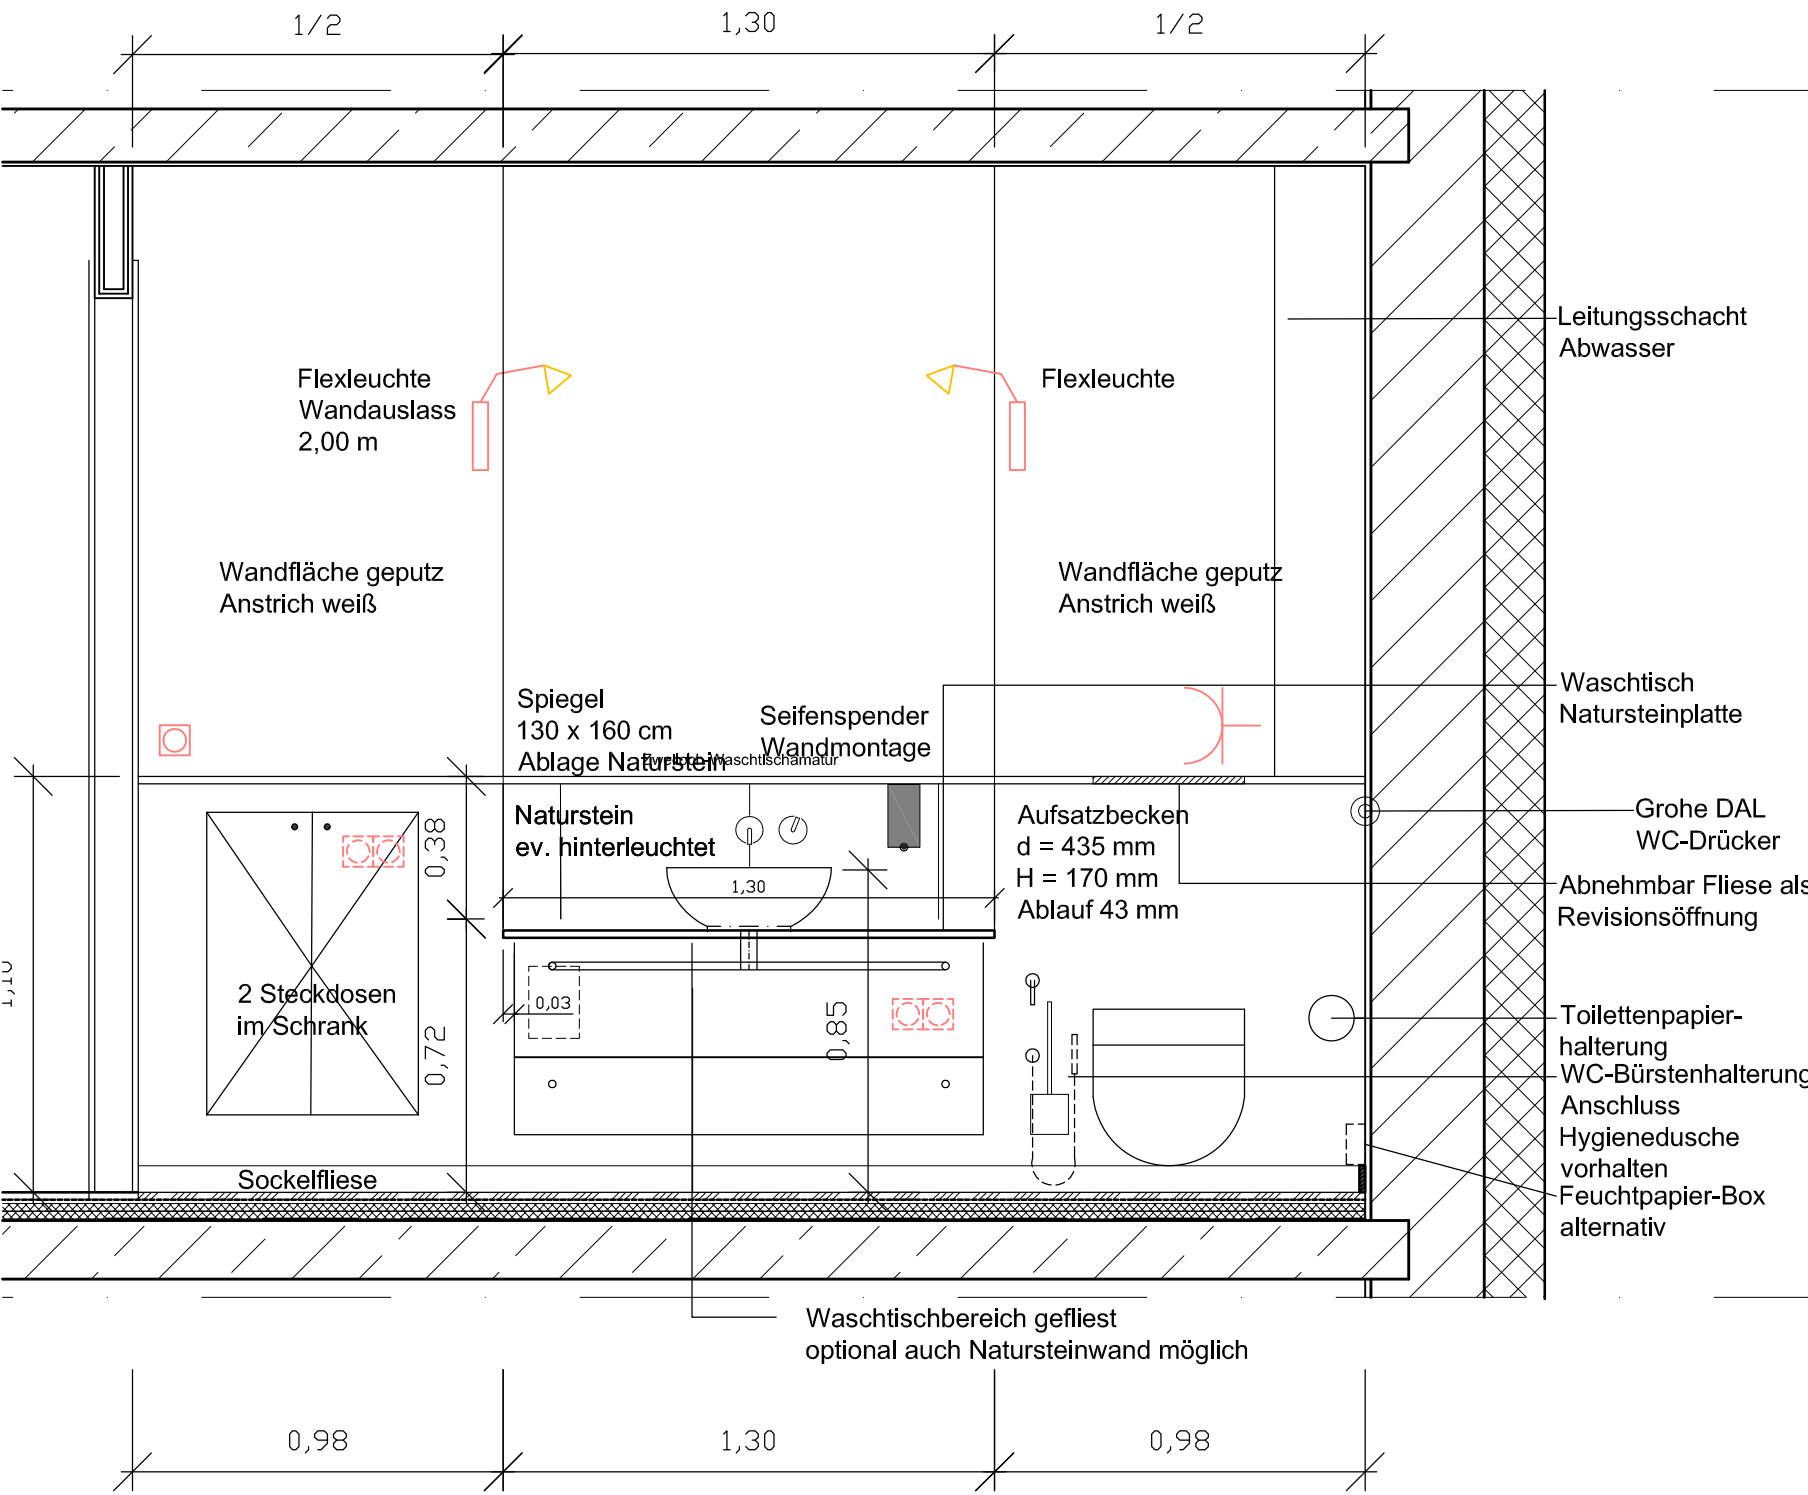

Leitungsschacht
Abwasser

Waschtisch
Natursteinplatte

Große DAL
WC-Drücker

Abnehmbar Fliese als
Revisionsöffnung

Toilettenpapier-
halterung
WC-Bürstenhalterung

Anschluss
Hygieneschüssel
vorhalten
Feuchtpapier-Box
alternativ

Waschtischbereich gefliest
optional auch Natursteinwand möglich