

Ausführungsplanung



Gleditschstraße 32
10781 Berlin



0,41

1,40

0,90

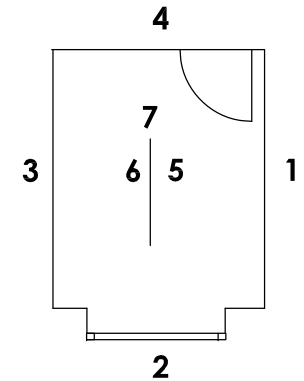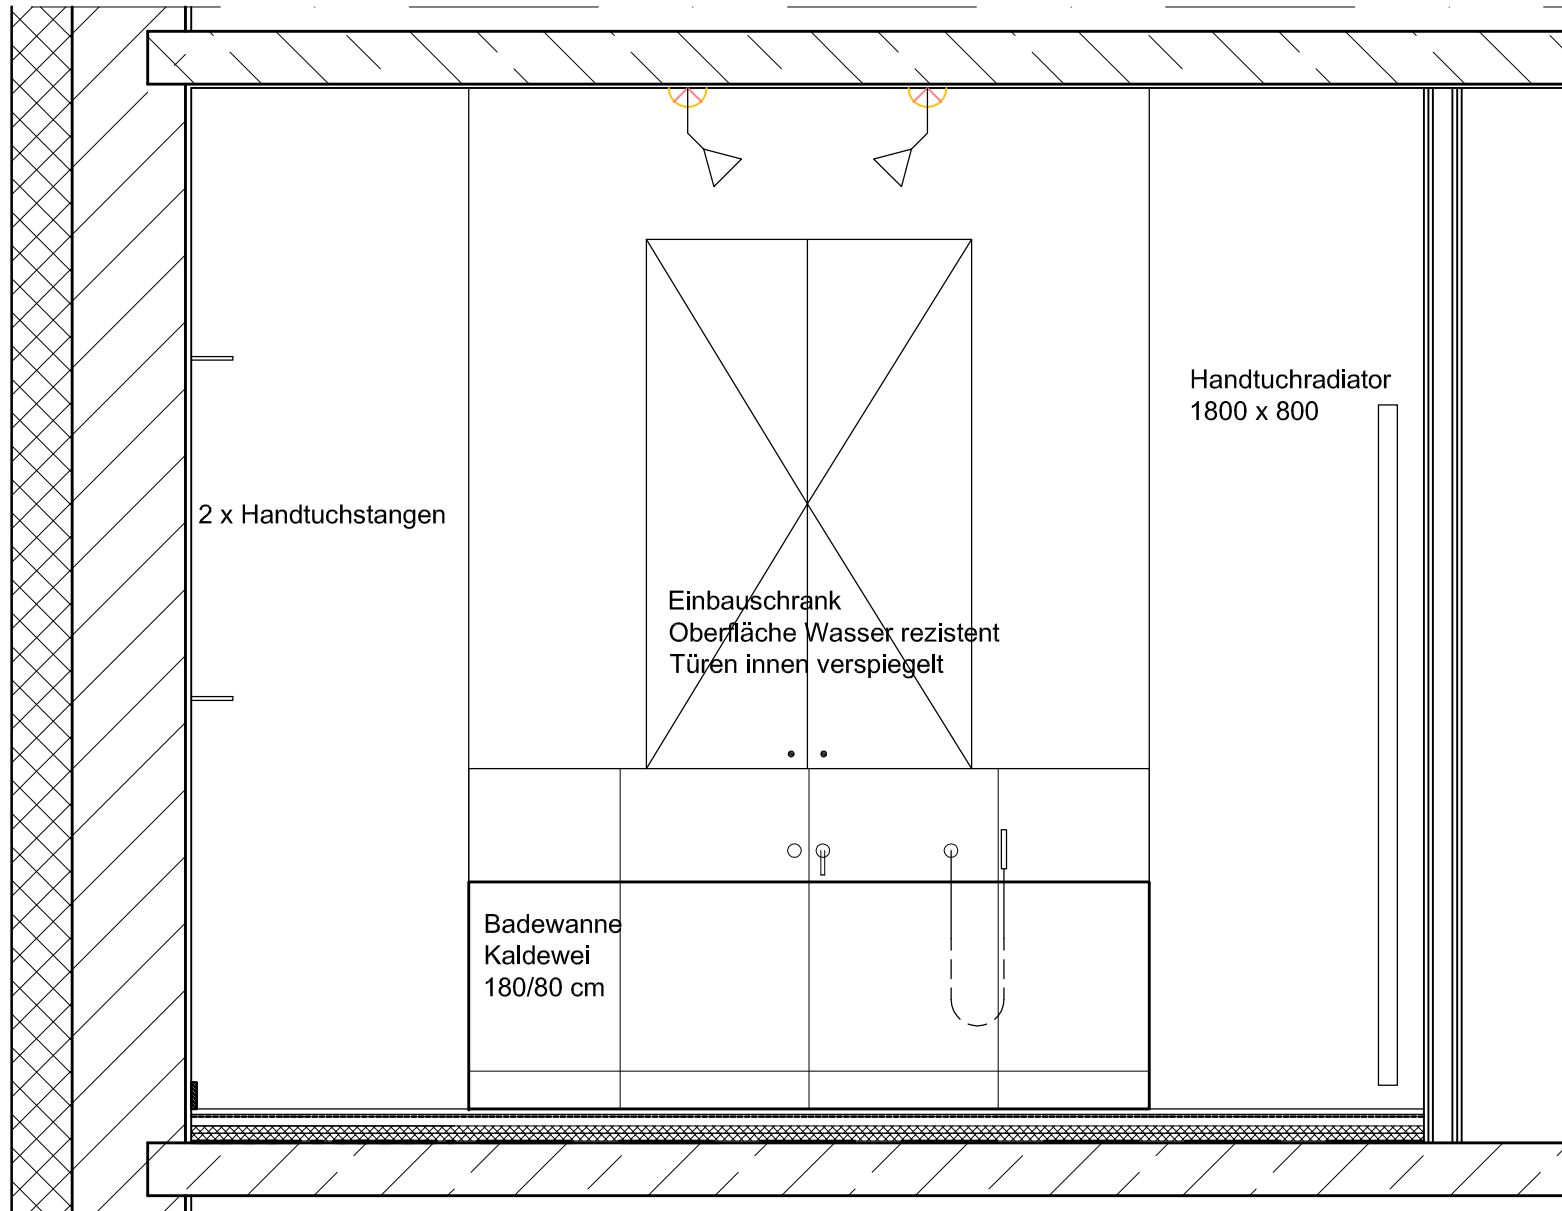

2 x Handtuchstangen

Handtuchradiator
1800 x 800

Einbauschränk
Oberfläche Wasser resistent
Türen innen verspiegelt

Badewanne
Kaldewei
180/80 cm

0,73

1,80

0,73

Bauherr

GbR Gleditschstr. 32

Architekt

Dipl.- Ing. Holger Schweitzer
Gleditschstraße 32
10781 Berlin
Tel 030 - 782 66 15
Fax 030 - 784 55 45
e-mail h.schweitzer@t-online.de
www.holgerschweitzer.de

x. Obergeschoss Whg x Bad x.6.5

Maßstab 1:20 Datum 15.02.2012
Index Inhalt Datum
d Ausstattung 01.02.2013
Alle Maße sind am Bau zu prüfen!

.....
Bauherr

.....
Architekt