



Deckenauslass  
Deckenleuchten feuchtraumgeeignet

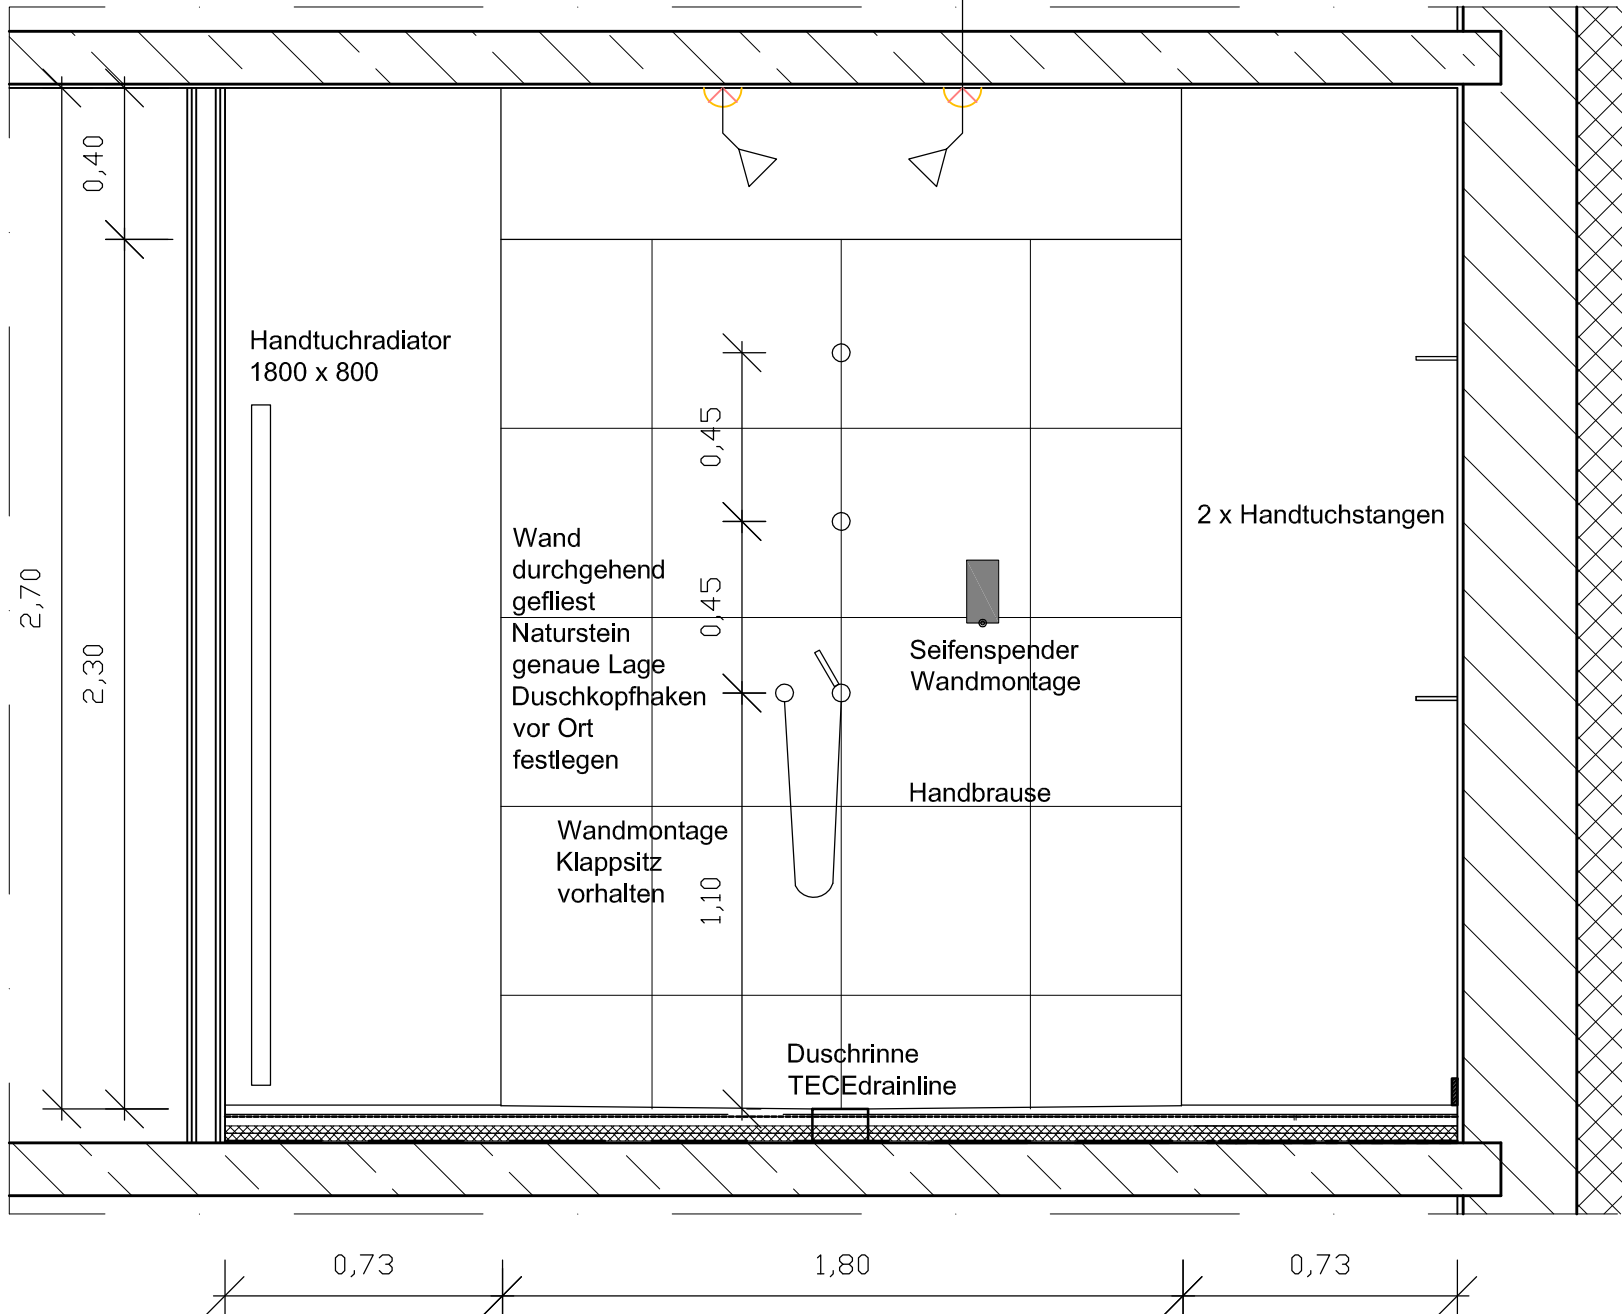

# Ausführungsplanung

Gleditschstraße 32  
10781 Berlin

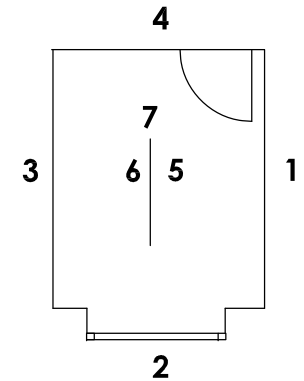

## Bauherr

GbR Gleditschstr. 32

## Architekt

Dipl.- Ing. Holger Schweitzer  
Gleditschstraße 32  
10781 Berlin  
Tel 030 - 782 66 15  
Fax 030 - 784 55 45  
e-mail h.schweitzer@t-online.de  
www.holgerschweitzer.de

## x. Obergeschoss Whg x Bad x.6.6

Maßstab 1:20 Datum 15.02.2012  
Index Inhalt Datum  
d Ausstattung 01.02.2013  
Alle Maße sind am Bau zu prüfen!

.....  
Bauherr

.....  
Architekt