


Ausführungsplanung

Gleditschstraße 32
10781 Berlin

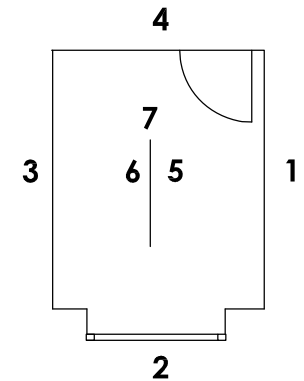

Bauherr

GbR Gleditschstr. 32

Architekt

Dipl.-Ing. Holger Schweitzer
Crellestraße 33
10827 Berlin
Tel 030 - 782 66 15
Fax 030 - 784 55 45
e-mail h.schweitzer@t-online.de
www.holgerschweitzer.de


x.Obergeschoss Whg x Bad x.6.4

Maßstab 1:20 Datum 15.02.2012
Index Inhalt Datum
b Ausstattung 01.02.2013
Alle Maße sind am Bau zu prüfen!

.....
Bauherr

.....
Architekt

Spiegel

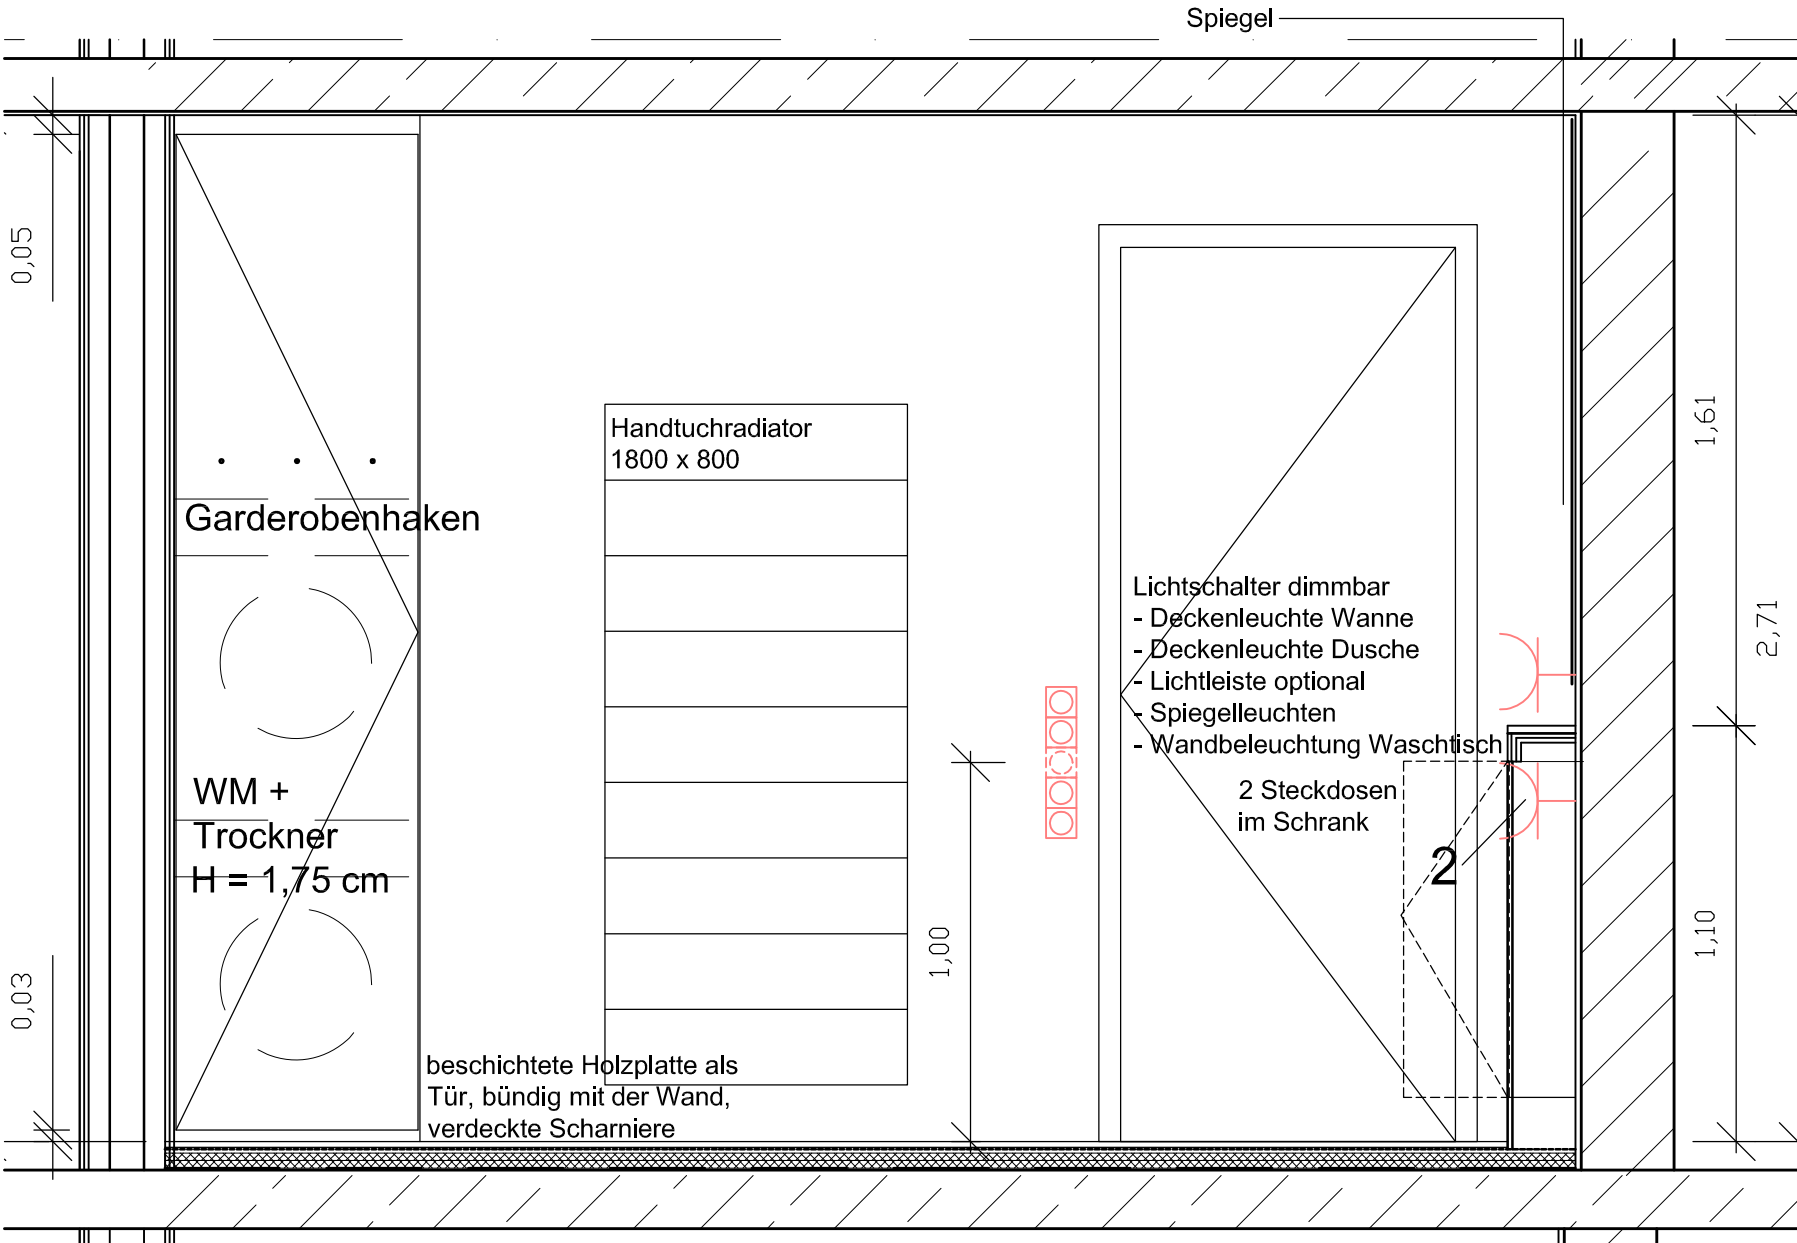

Abriss Fußbodenbelag Bestand, incl. Estrich
Fußbodenaufbau neu:
heller Travertin 15 mm, Ditra-Entkopplungsmatte 10 mm, Estrich 60 mm
Trittschalldämmung 10 mm, nach DIN schwimmend verlegt

