


Geländer 31.01.2013

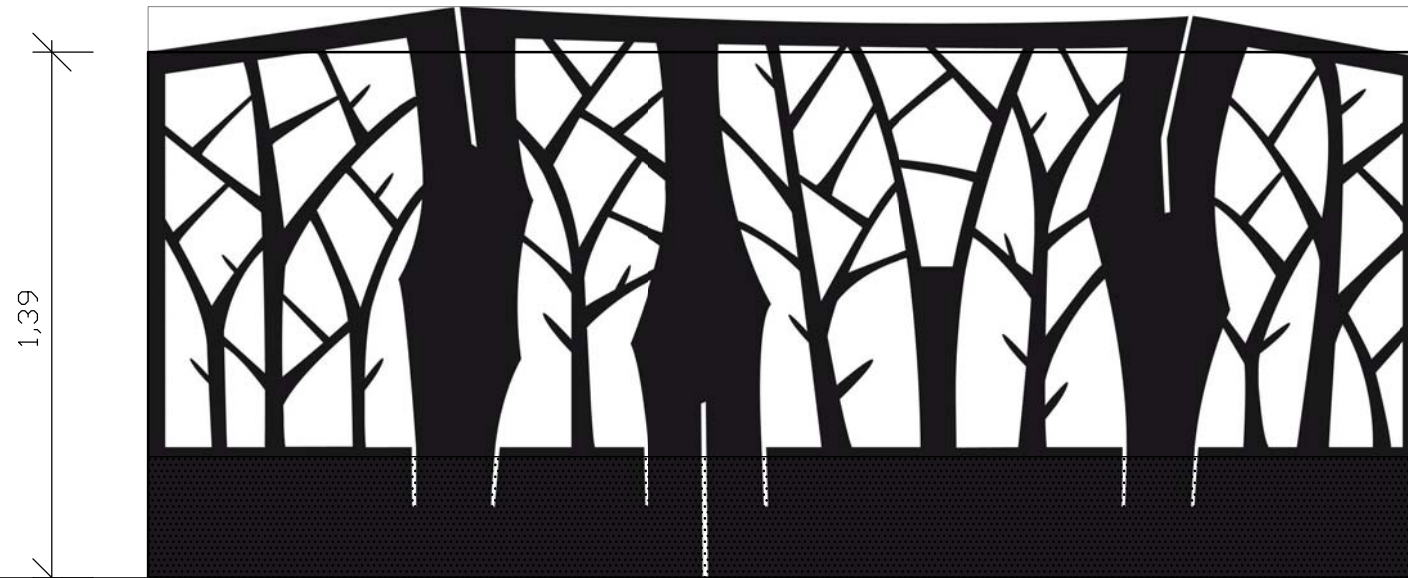


1,39



1,39


3,37

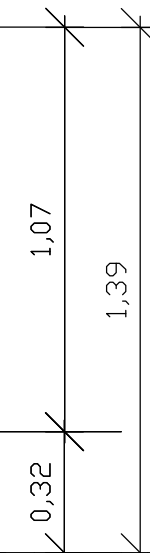

1,07

1,39

0,32

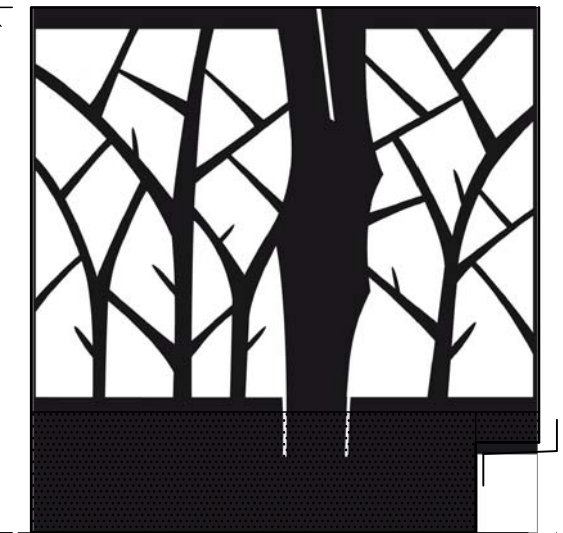

1,07

1,39


0,32

0,17


1,34

1,18

vorgesetzte Stahlplatte 6 mm, Rostoptik, mit abstrahierter Ornamentik der Gleditschie
Seitenteil im Austrittsbereich ausgeklinkt

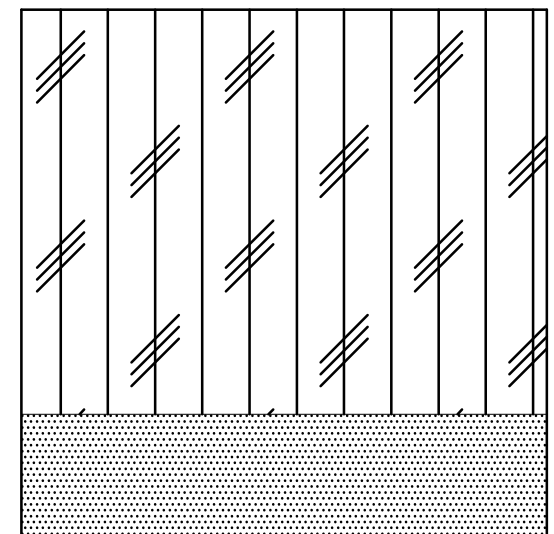


1,39

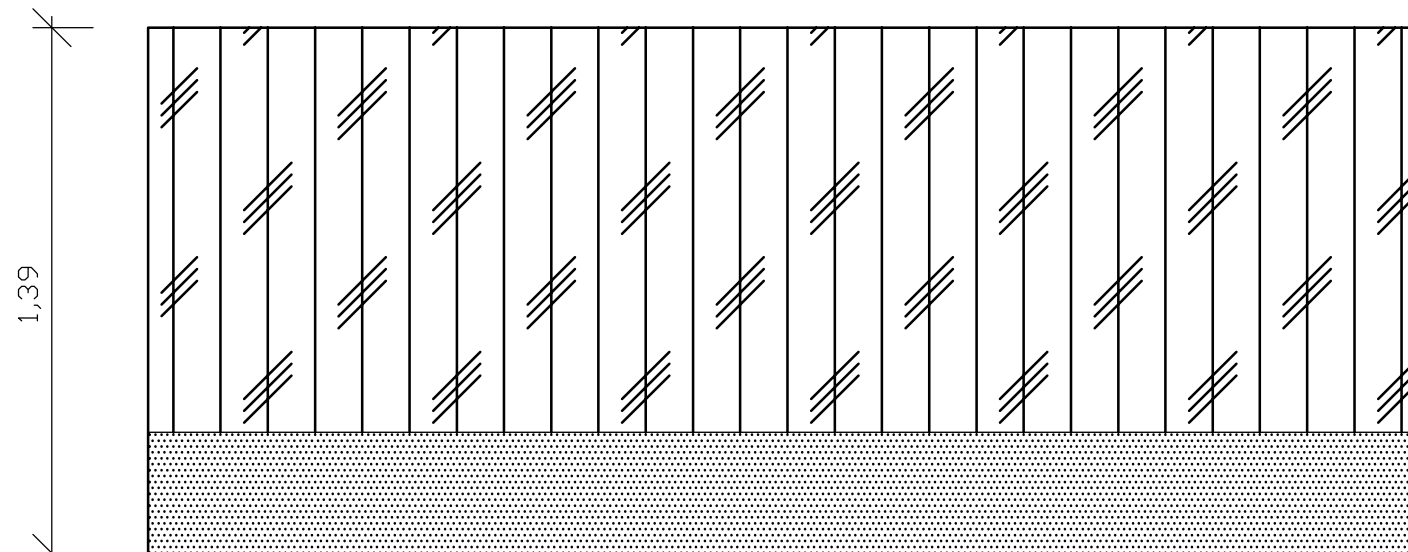

1,39


3,37

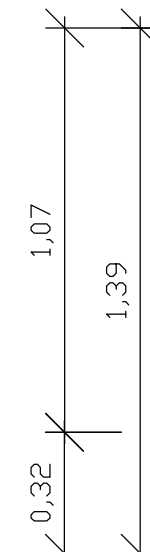

1,07

1,39

0,32

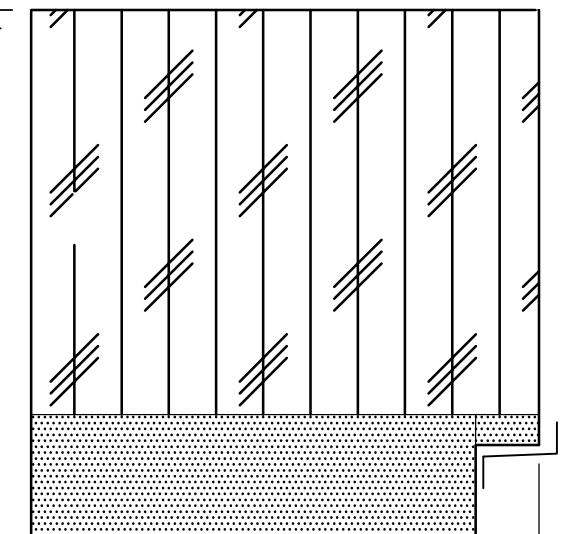

0,17

1,18

Ausführungsplanung

Gleditschstraße 32
10781 Berlin



Bauherr

GbR Gleditschstr. 32

Bauherr

Architekt

Architekt

Dipl.-Ing. Holger Schweitzer
Gleditschstraße 32
10781 Berlin
Tel 030 - 782 66 15
Fax 030 - 784 55 45
e-mail h.schweitzer@t-online.de
www.holgerschweitzer.de

1.- 4. Obergeschoss

Ansichten Balkonbrüstungsplatten

Maßstab 1:20 Datum 23.01.2013
Index Inhalt Datum
b Maße 06.02.2013
Alle Maße sind am Bau zu prüfen!