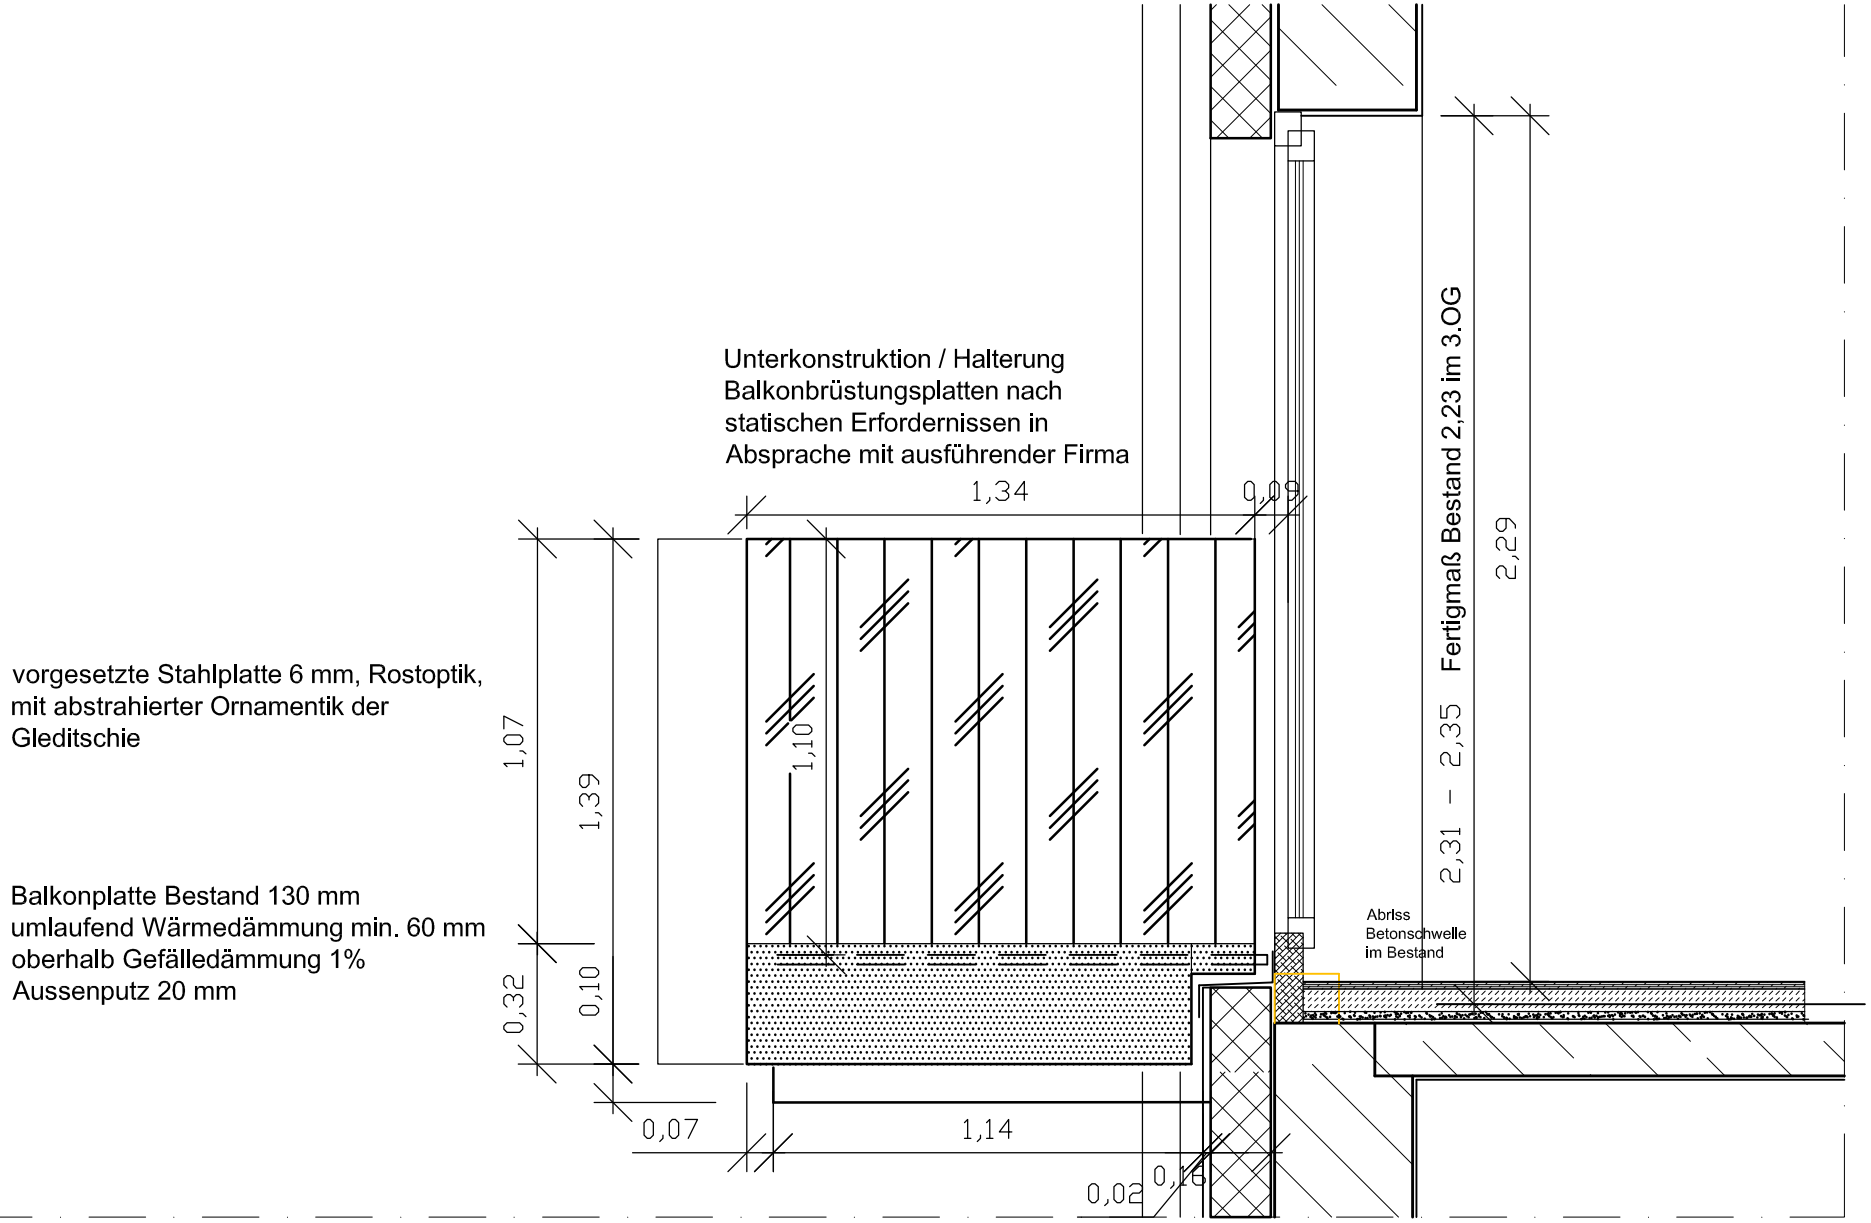

Ausführungsplanung

Gleditschstraße 32
10781 Berlin

Bauherr
GbR Gleditschstr. 32

.....
Bauherr

.....
Architekt

Architekt
Dipl.- Ing. Holger Schweitzer
Gleditschstraße 32
10781 Berlin
Tel 030 - 782 66 15
Fax 030 - 784 55 45
e-mail h.schweitzer@t-online.de
www.holgerschweitzer.de

1.- 4. Obergeschoss
Balkongeländer Seitenansicht

Maßstab 1:20, 1:10
Datum 01.05.2012

Index	Inhalt	Datum
f	Designe Brüstung	30.01.2013

Alle Maße sind am Bau zu prüfen!