


Terrassen Lattung
 Unterkonstruktion
 z.T. wurzelfeste Dachabdichtung
 Bitumenbahnen 3-lagig 15 mm
 Wärmedämmung Gefälledämmung 1,5 %
 Dampfsperre
 Gasbetonplattendecke h = 25 cm

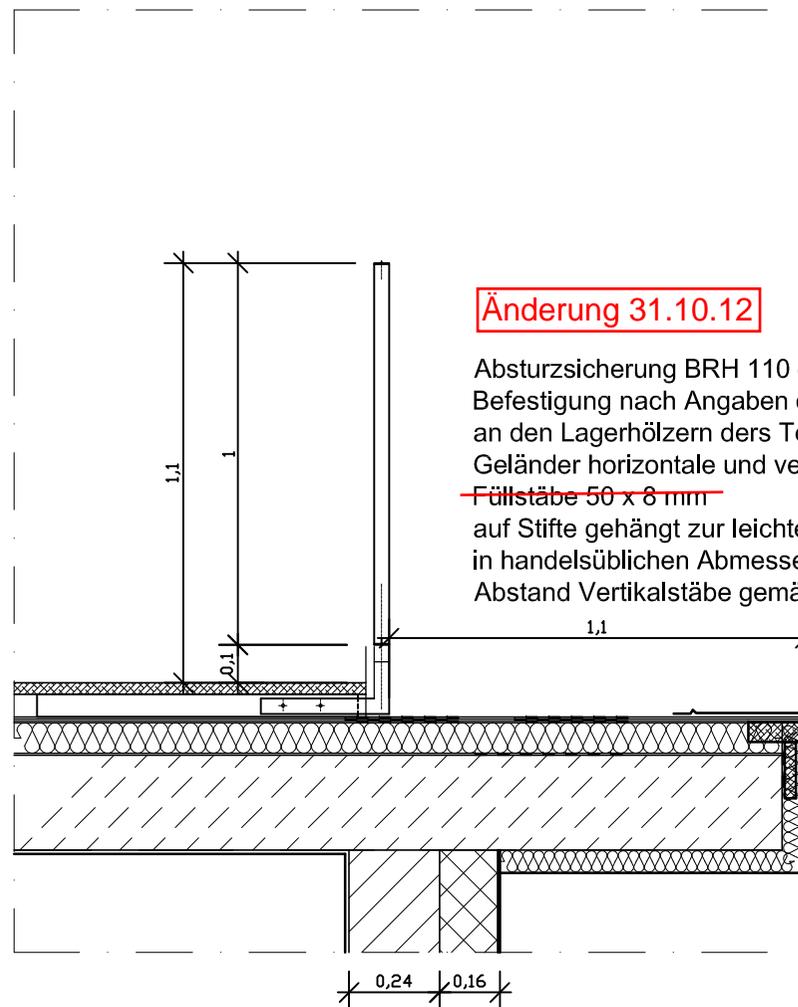

Änderung 31.10.12

Absturzsicherung BRH 110 cm
 Befestigung nach Angaben des Statikers
 an den Lagerhölzern des Terrassenbelages
 Geländer horizontale und vertikale Flachstäbe 50 x 8 mm
~~Füllstäbe 50 x 8 mm~~
 auf Stifte gehängt zur leichteren Demontierbarkeit
 in handelsüblichen Abmessungen
 Abstand Vertikalstäbe gemäß DIN E 18065

Blechabdeckung Dachkante
 in Absprache mit ausführende Firma
 Allseitige Mindestwärmedämmung 60 mm

Ausführungsplanung

Gleditschstraße 32
 10781 Berlin



Bauherr

GbR Gleditschstr. 32

.....
 Bauherr

.....
 Architekt

Architekt

Dipl.- Ing. Holger Schweitzer

Crellestraße 33

10827 Berlin

Tel 030 - 782 66 15

Fax 030 - 784 55 45

e-mail h.schweitzer@t-online.de

www.holgerschweitzer.de

2. Dachgeschoss

Geländer Strasse und Hof

Vertikalschnitt

Maßstab 1:20 Datum 26.03.2012

Index Inhalt Datum

b Holzstützen entfallen 11.09.2012

Alle Maße sind am Bau zu prüfen!