


Nachbarbebauung

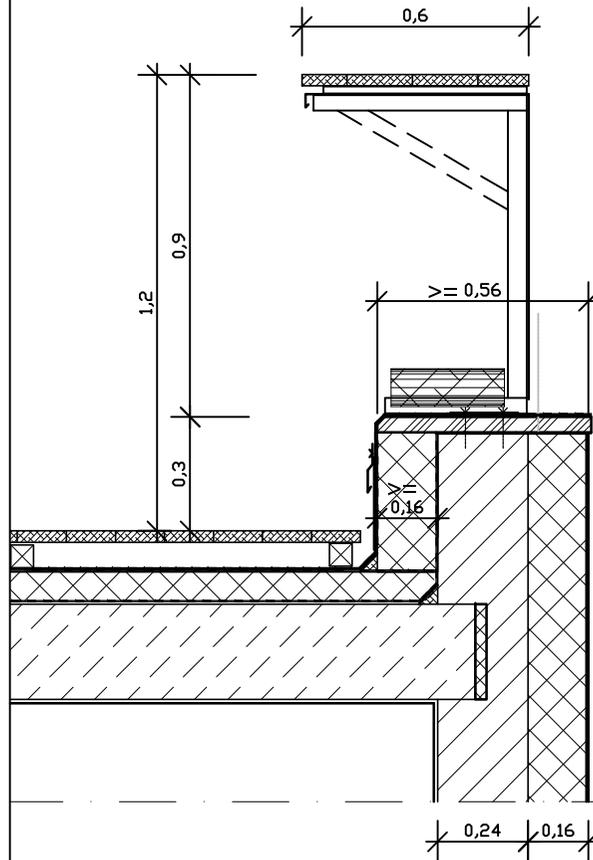

Nachbarbebauung

Regal für Kaminholz
 T = min. 30 cm
 Abdeckung wie Terrassenbelag
 Abtropfblech
 Konstruktion Flachstahl 50 x 8 mm
 Rückseite mit Blech 2 mm in Rostoptik
 schließen
 Abschluss so wählen das Umrüsten nach
 Demontage Wärmedämmung nicht notwendig

Absturzsicherung BRH 110 cm
 Befestigung nach Angaben des Statikers
 Geländer vertikale Flachstäbe 50 x 8 mm
 in handelsüblichen Abmessungen

Giebelwände
 Aussenwände
 Gasbeton 24 cm
 Wärmedämmung 16 cm
 Baustoffklasse A nicht brennbar

Alternativ
 Giebelwände
 Aussenwände
 Gasbeton 36,5 cm

M 1:5

M 1:20

Ausführungsplanung

Gleditschstraße 32
 10781 Berlin



Bauherr

GbR Gleditschstr. 32

.....
 Bauherr

.....
 Architekt

Architekt

Dipl.- Ing. Holger Schweitzer

Crellestraße 33

10827 Berlin

Tel 030 - 782 66 15

Fax 030 - 784 55 45

e-mail h.schweitzer@t-online.de

www.holgerschweitzer.de

2. Dachgeschoss

Geländer Giebelattika

Vertikalschnitt

Maßstab 1:20, 1:5

Datum 26.03.2012

Index Inhalt

Datum

c Regal Kaminholz

19.10.2012

Alle Maße sind am Bau zu prüfen!