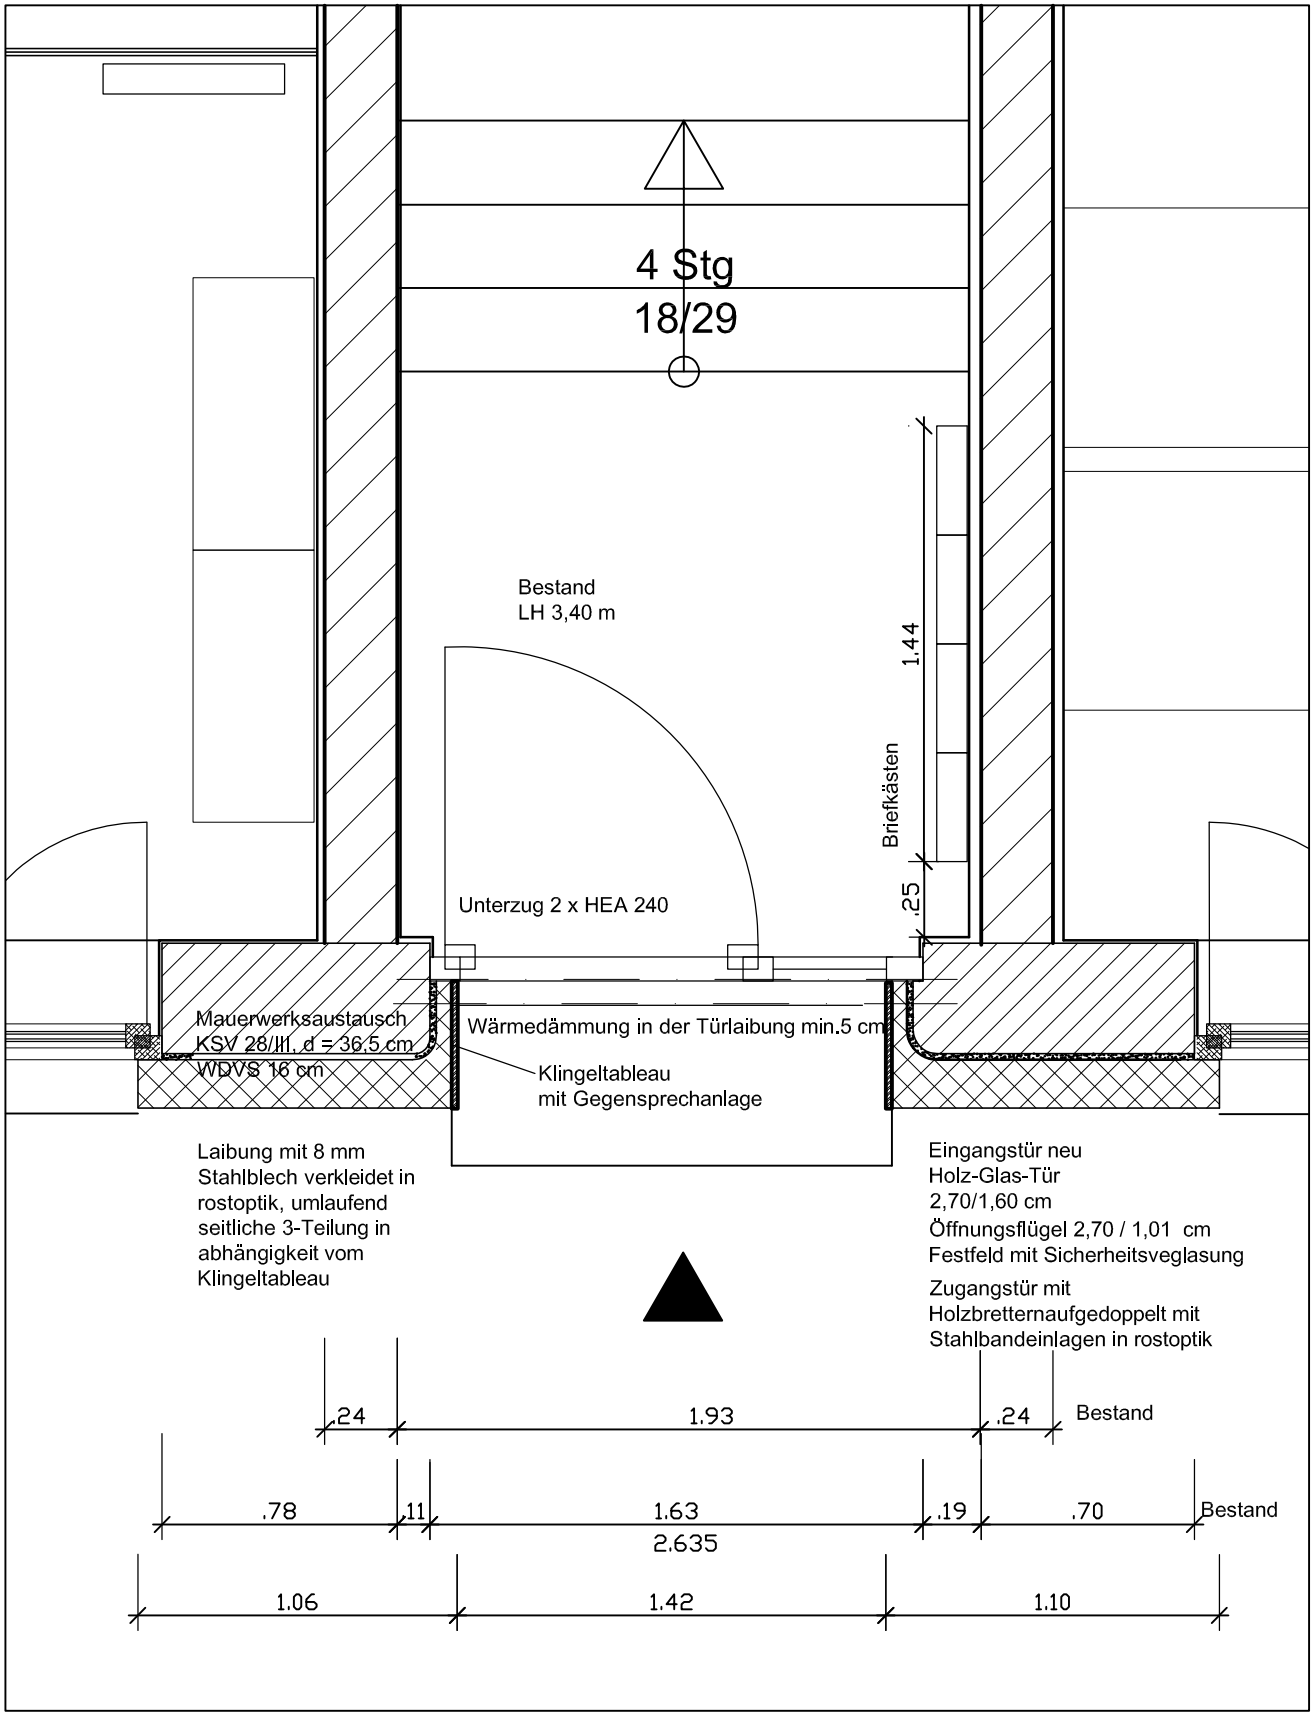

Ausführungsplanung
Gleditschstraße 32
10781 Berlin

Bauherr
GbR Gleditschstr. 32

.....
Bauherr

.....
Architekt

Architekt
Dipl.- Ing. Holger Schweitzer
Gleditschstraße 32
10781 Berlin
Tel 030 - 782 66 15
Fax 030 - 784 55 45
e-mail h.schweitzer@t-online.de
www.holgerschweitzer.de

Zugang
Straßenfassade
Grundriss
Erdgeschoss
Maßstab 1:25 Datum 25.07.2012
Index__ Datum ___
Alle Maße sind eigenverantwortlich am Bau zu Prüfen!