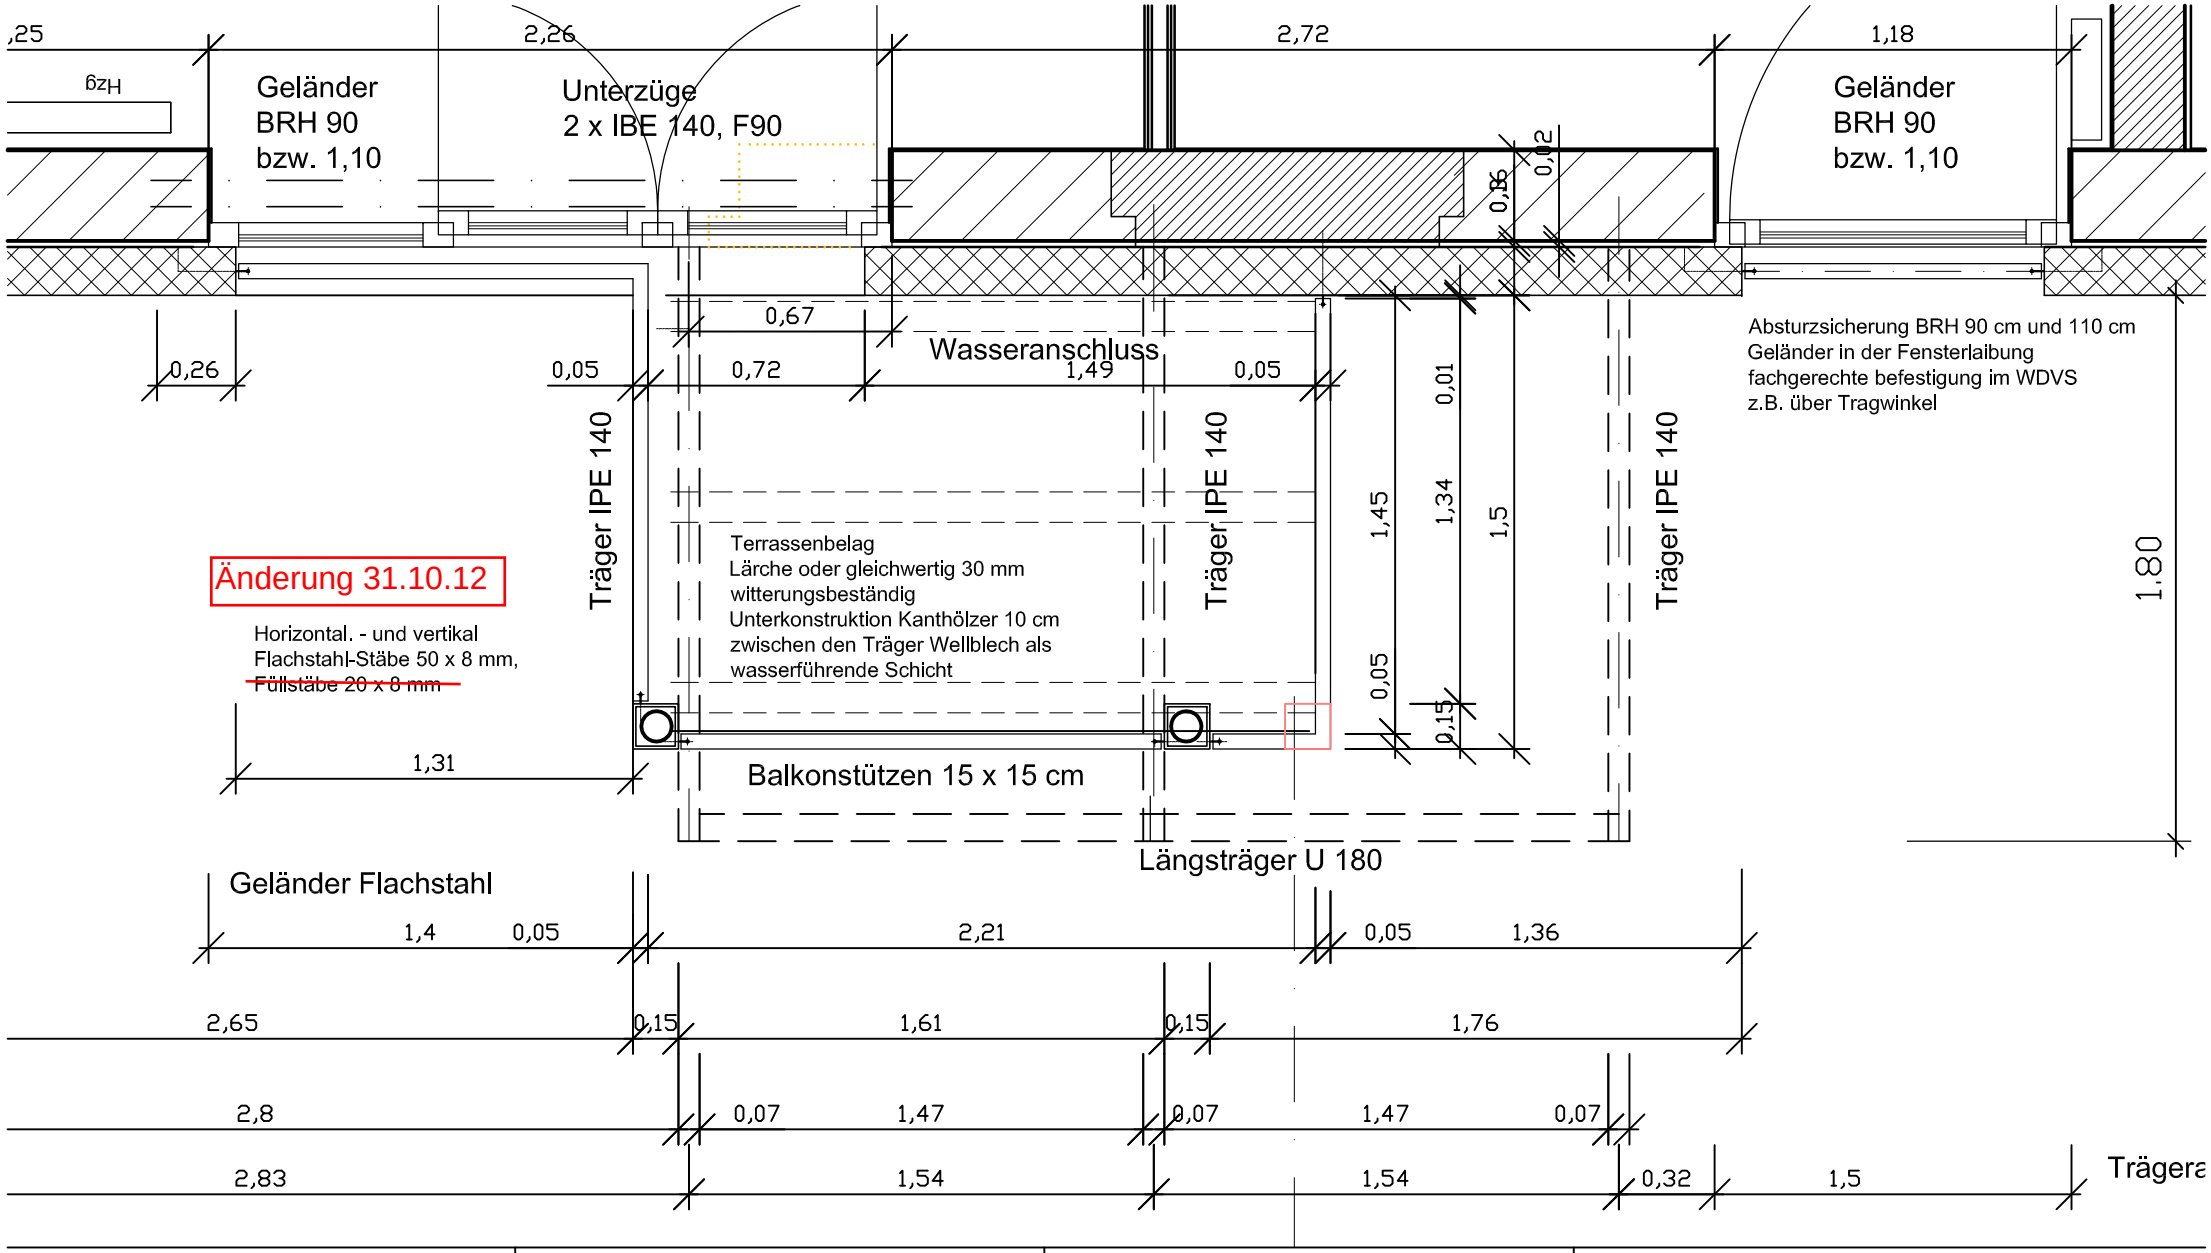

Ausführungsplanung
Gleditschstraße 32
10781 Berlin

Bauherr
GbR Gleditschstr. 32

.....
Bauherr

.....
Architekt

Architekt
Dipl.- Ing. Holger Schweitzer
Crellestaße 33
10827 Berlin
Tel 030 - 782 66 15
Fax 030 - 784 55 45
e-mail h.schweitzer@t-online.de
www.holgerschweitzer.de

Terrasse
Grundriss
Maßstab 1:25
Datum 05.03.2012

Index	Inhalt	Datum
a	Pfosten	11.06.2012

Alle Maße sind am Bau zu prüfen!