


**Änderung 31.10.12**

Geländer reversibel  
zur späteren Vergrößerung  
der Terrasse  
Horizontal- und vertikal  
Flachstahl-Stäbe 50 x 8 mm,  
~~Füllstäbe 20 x 8 mm~~

1,01  
0,03  
0,06  
0,84  
0,18  
0,11  
0,14

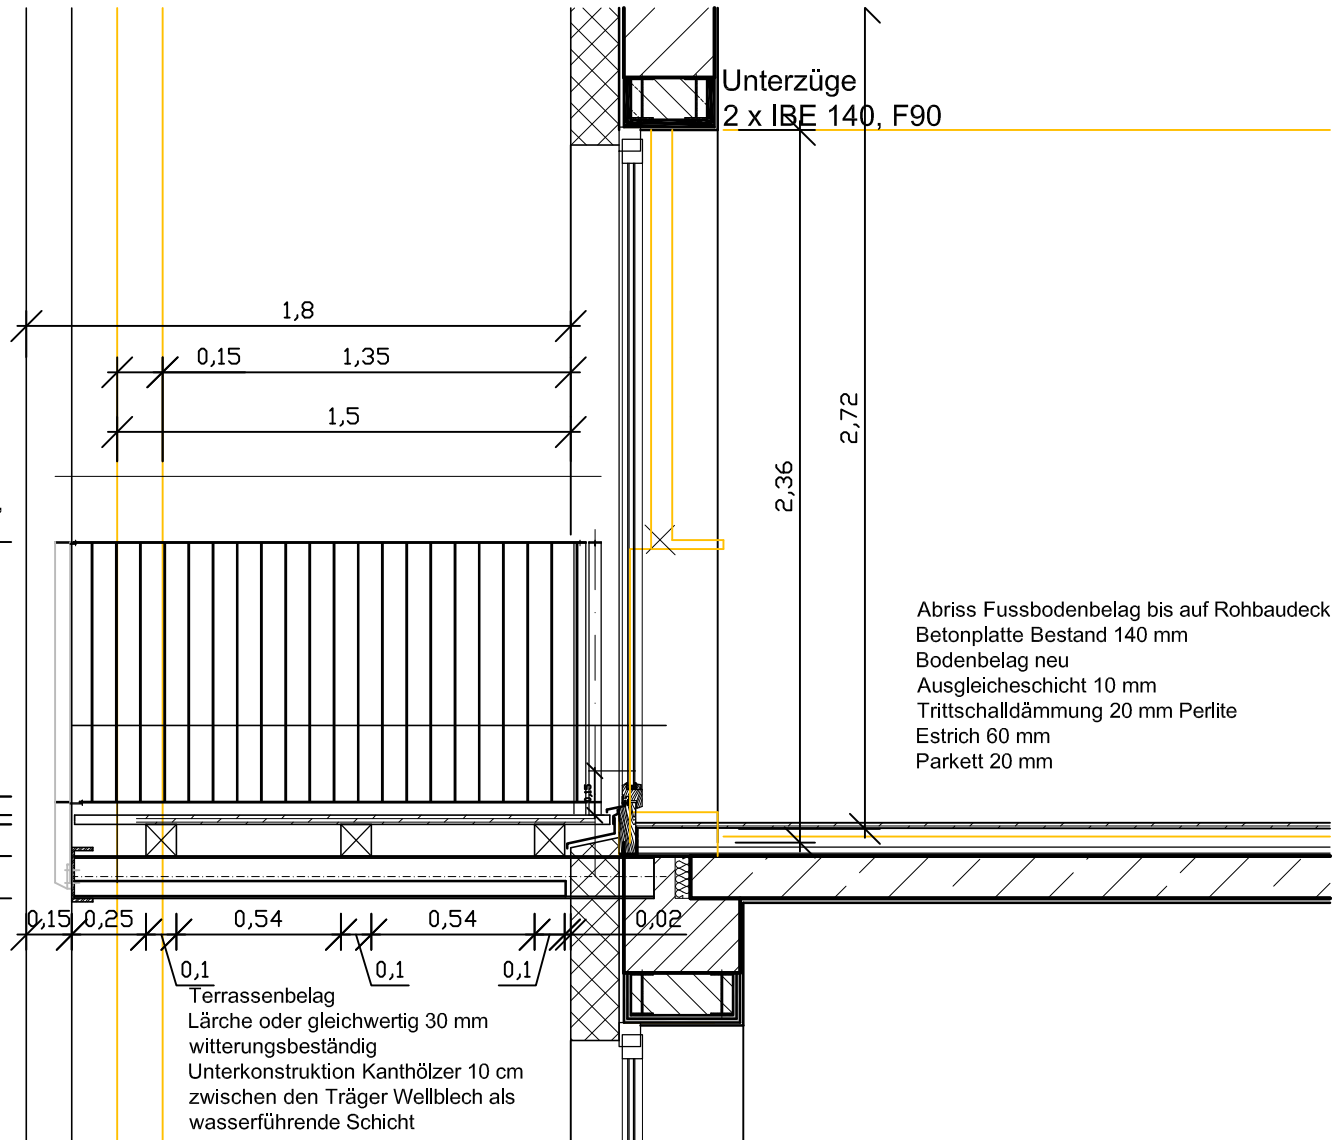

## Ausführungsplanung

Gleditschstraße 32  
10781 Berlin



## Bauherr

GbR Gleditschstr. 32

.....  
Bauherr

.....  
Architekt

## Architekt

Dipl.- Ing. Holger Schweitzer  
Crellestraße 33  
10827 Berlin  
Tel 030 - 782 66 15  
Fax 030 - 784 55 45  
e-mail h.schweitzer@t-online.de  
www.holgerschweitzer.de

## Terrasse Umbau Vergrößerung Schnitt

Maßstab 1:25

Datum 05.03.2012

Index Inhalt

a Pforten

Datum

11.06.2012

Alle Maße sind am Bau zu prüfen