
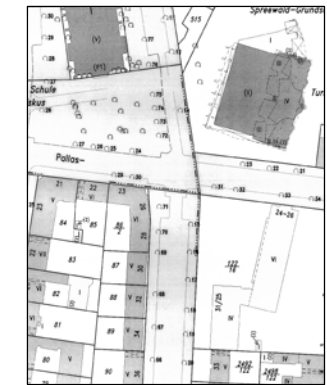


Ausführungsplanung

Gleditschstraße 32
10781 Berlin

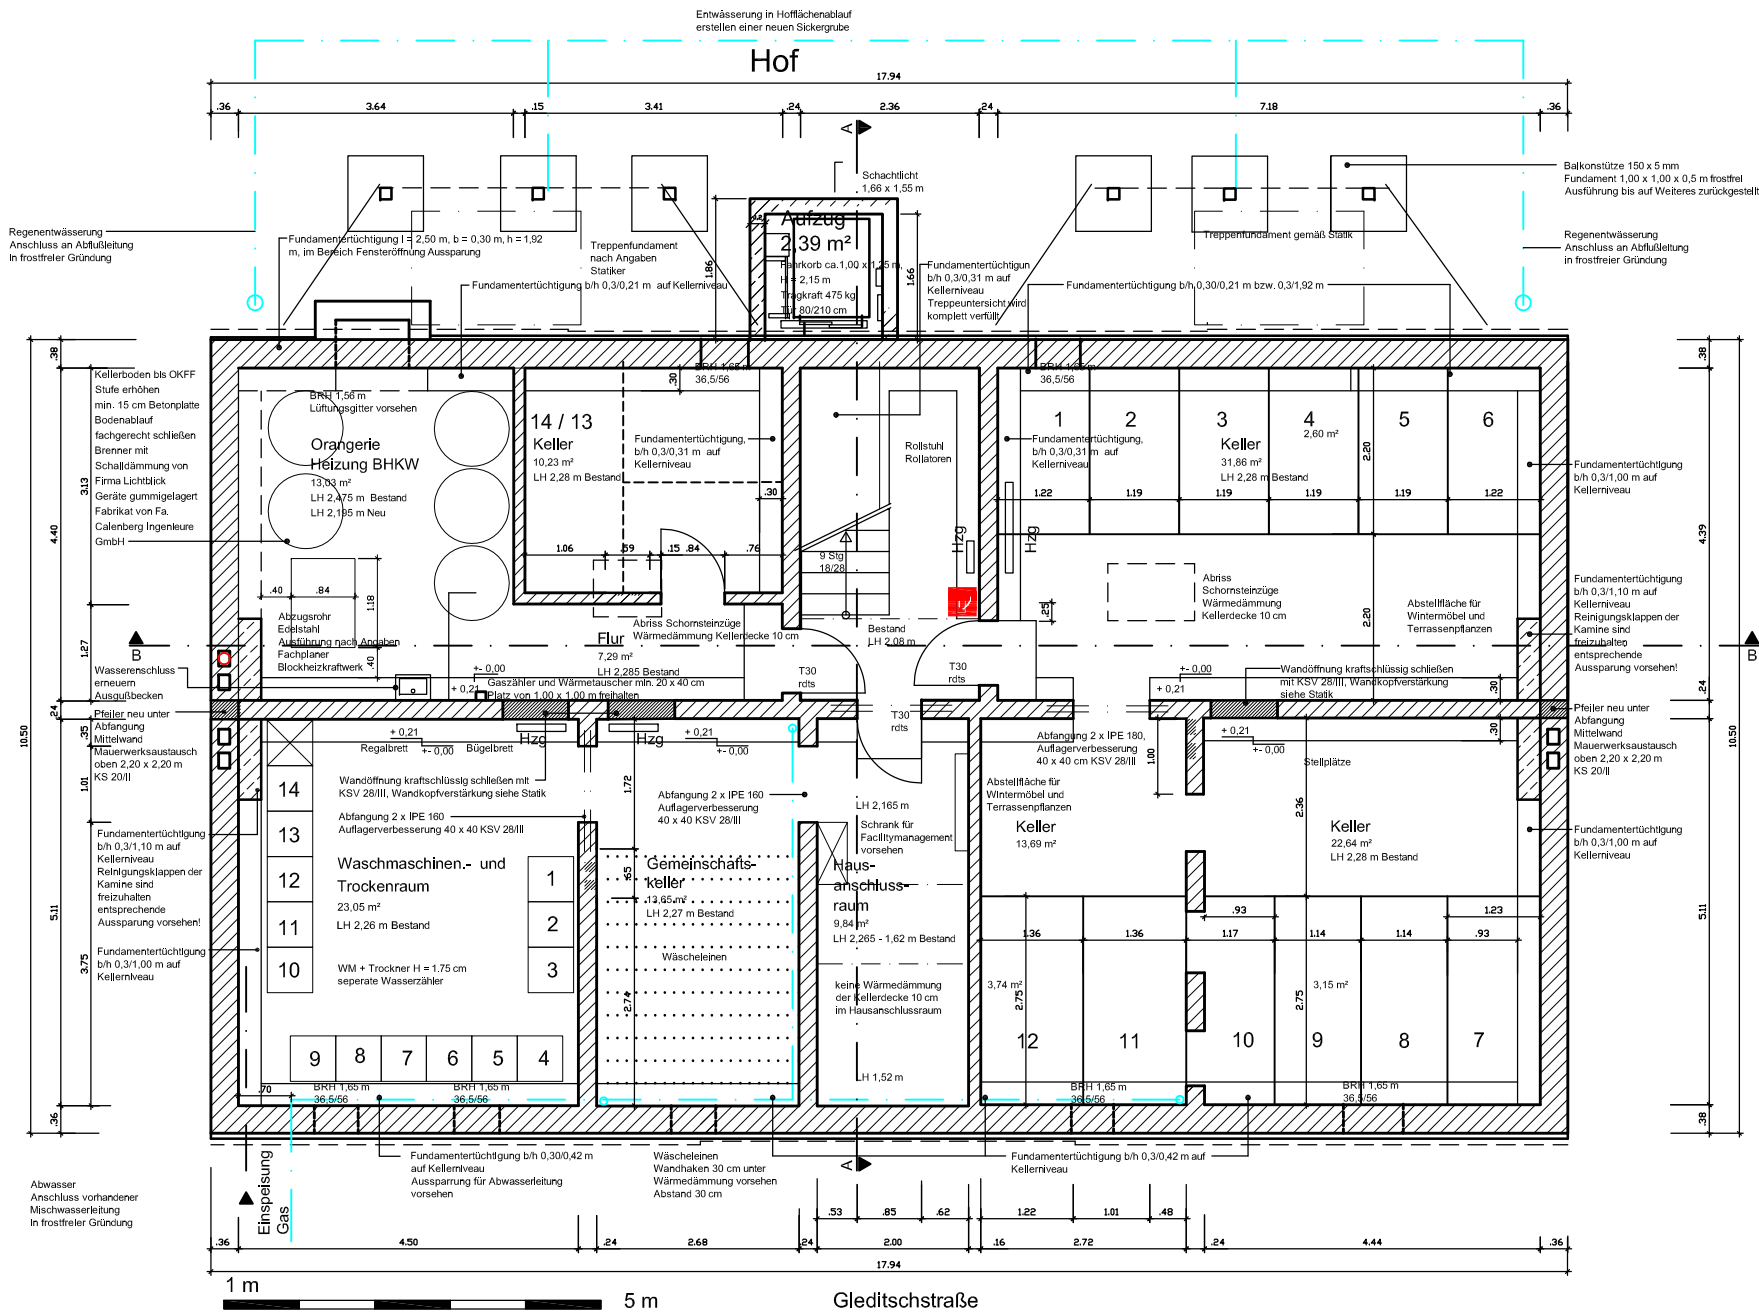

Bauherr

GbR Gleditschstr. 32

Architekt

Dipl.- Ing. Holger Schweitzer
Gleditschstraße 32
10781 Berlin
Tel 030 - 782 66 15
Fax 030 - 784 55 45
e-mail h.schweitzer@t-online.de
www.holgerschweitzer.de

Kellergeschoss

Maßstab 1:100
Datum 21.04.2012
Index Inhalt Datum
c Aufzug 14.11.12

Möblierung

Alle Maße sind am Bau zu prüfen

Mauerwerk Bestand

Mauerwerk Neu

