


Ausführungsplanung

Gleditschstraße 32
10781 Berlin

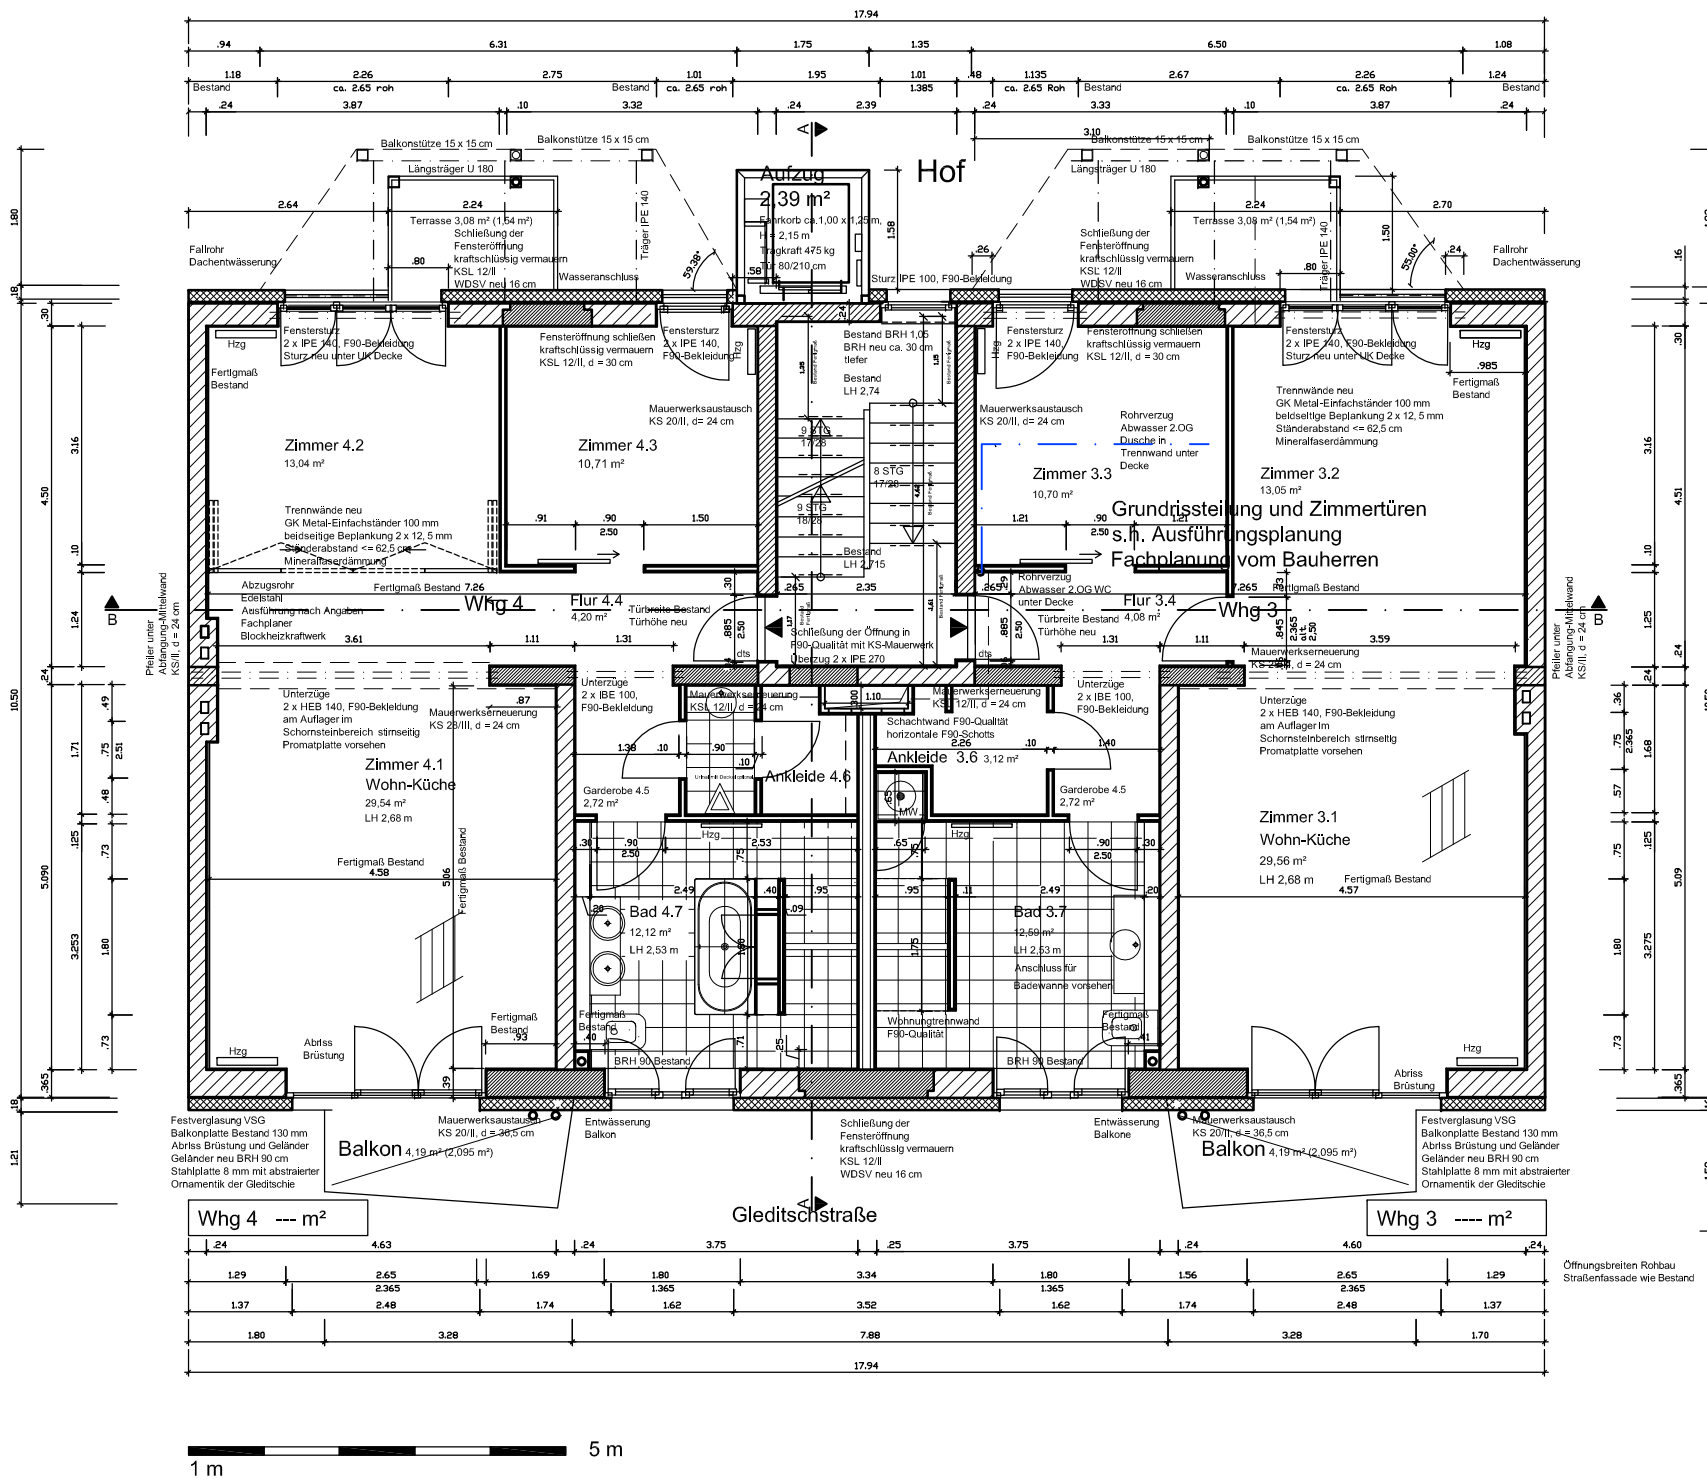

Bauherr

GbR Gleditschstr. 32

Architekt

Dipl.-Ing. Holger Schweitzer
Gleditschstraße 32
10781 Berlin
Tel 030 - 782 66 15
Fax 030 - 784 55 45
e-mail h.schweitzer@t-online.de
www.holgerschweitzer.de

1. Obergeschoss

Maßstab 1:100
Datum 16.03.2012
Index Inhalt Datum
f Ausstattung 14.01.2013
Alle Maße sind am Bau zu prüfen!

