OK Brandwand Nachbarbebauung
53,97 - 53,52 m ü NN

Grundrissteilung und Zimmertüren vorbehaltliche der abgestimmten Ausführungsplanung mit dem Käufer der Wohnung

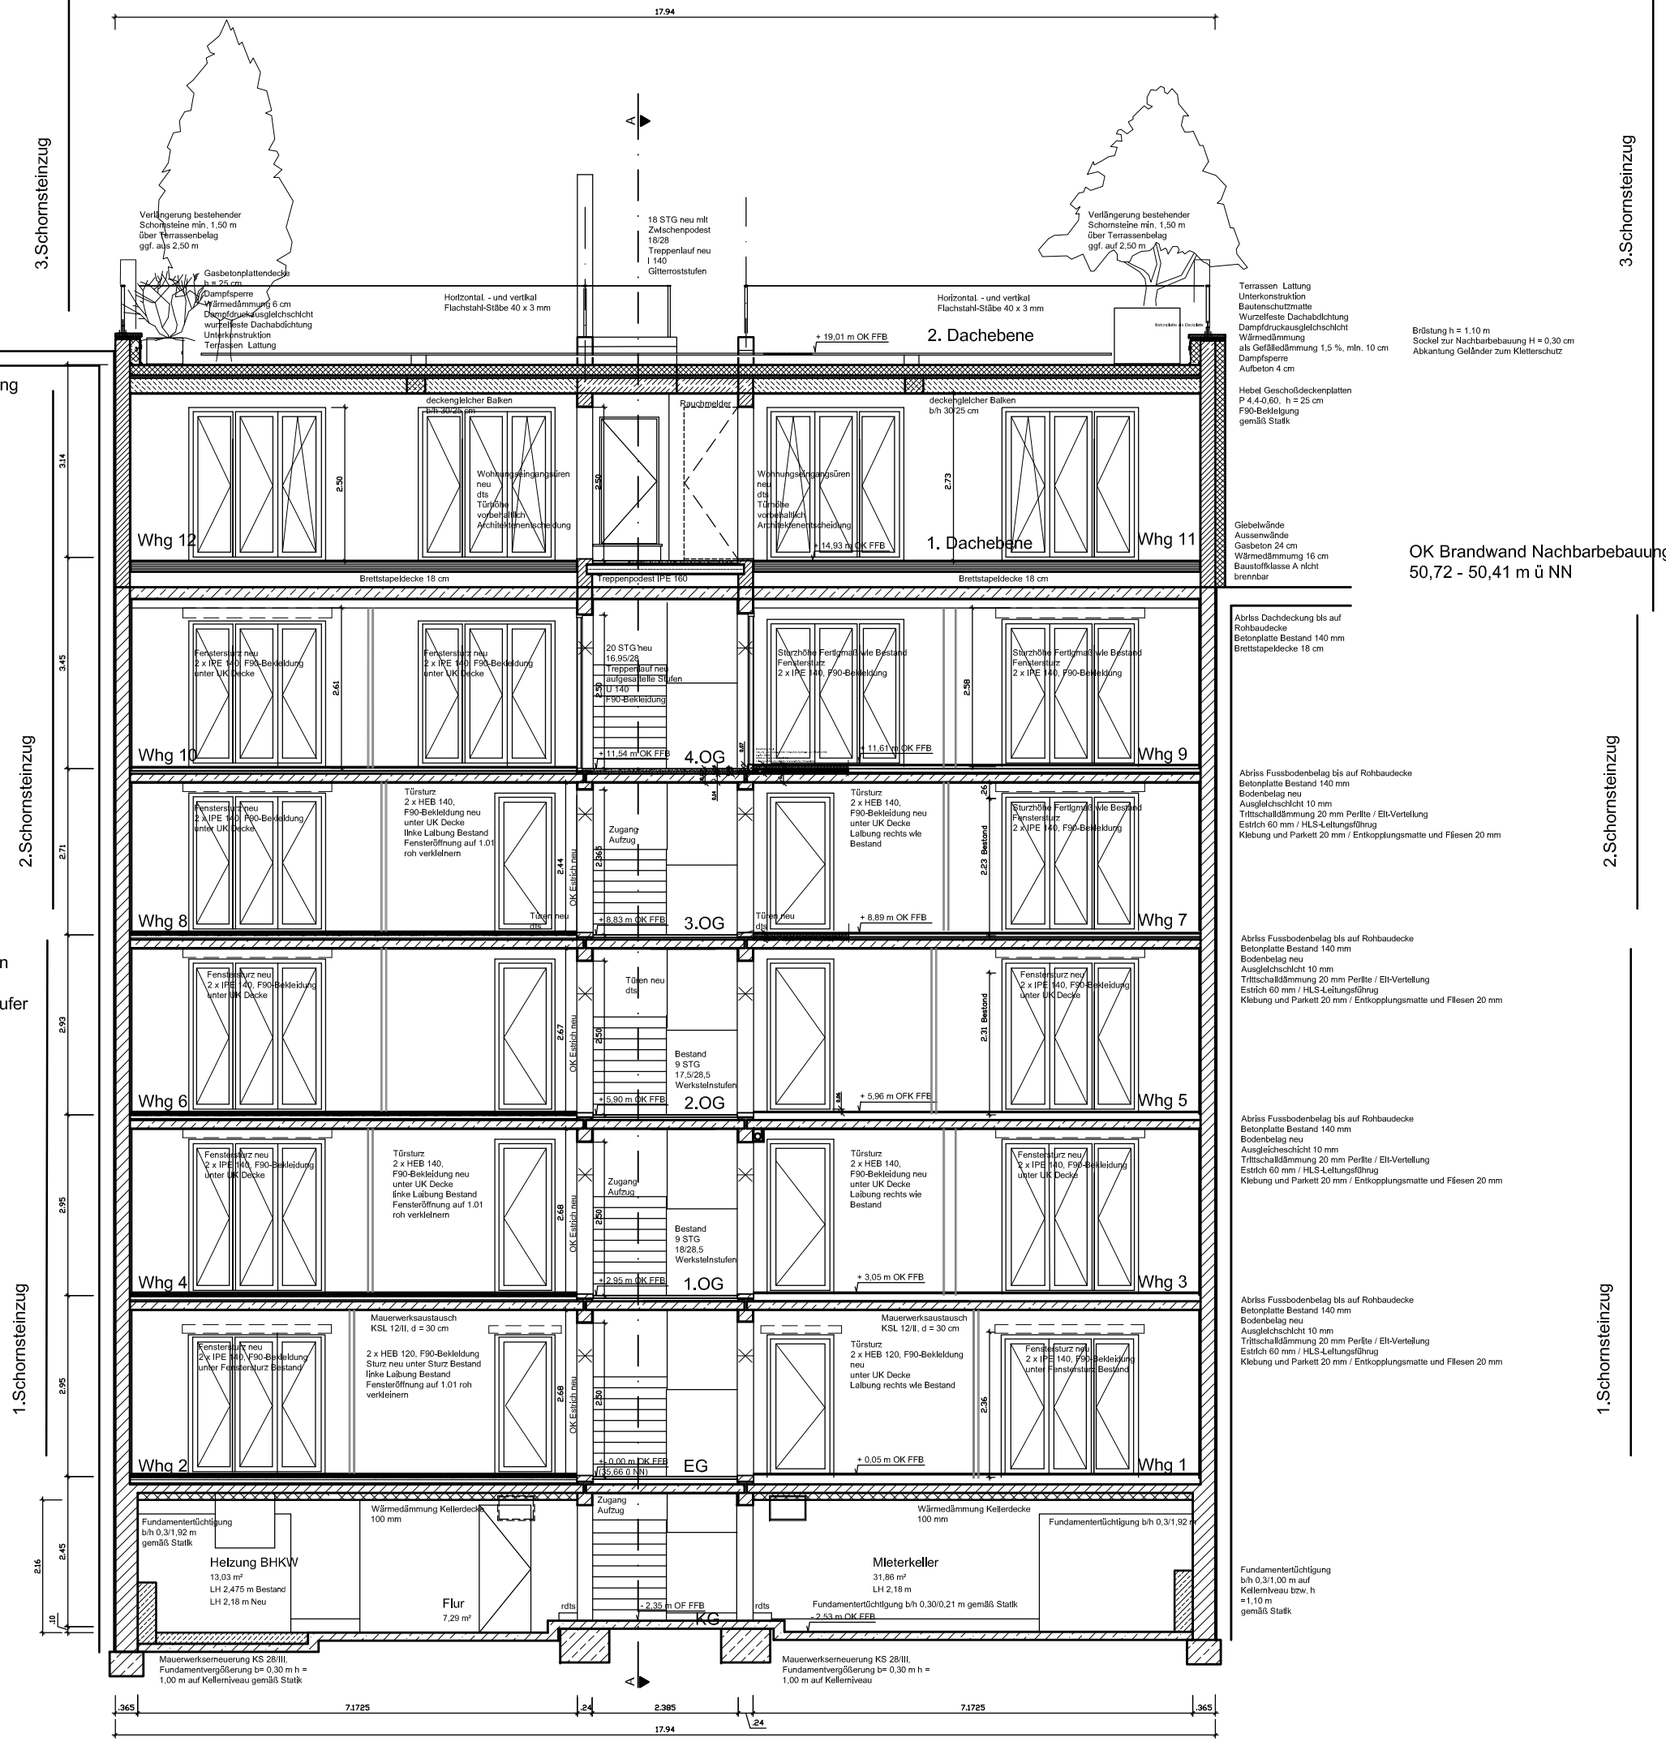

Ausführungsplanung
Gleditschstraße 32
10781 Berlin

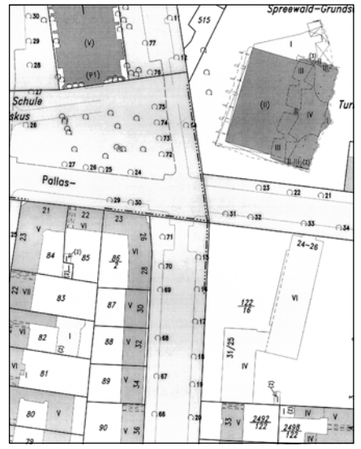

Bauherr
GbR Gleditschstr. 32

Architekt
Dipl.- Ing. Holger Schweitzer
Gleditschstraße 32
10781 Berlin
Tel 030 - 782 66 15
Fax 030 - 784 55 45
e-mail h.schweitzer@t-online.de
www.holgerschweitzer.de

Schnitt B.-B.
Maßstab 1:100
Datum 16.04.2012

Index	Inhalt	Datum
d	Fb-Aufbau	08.02.13

Alle Maße sind am Bau zu prüfen!