
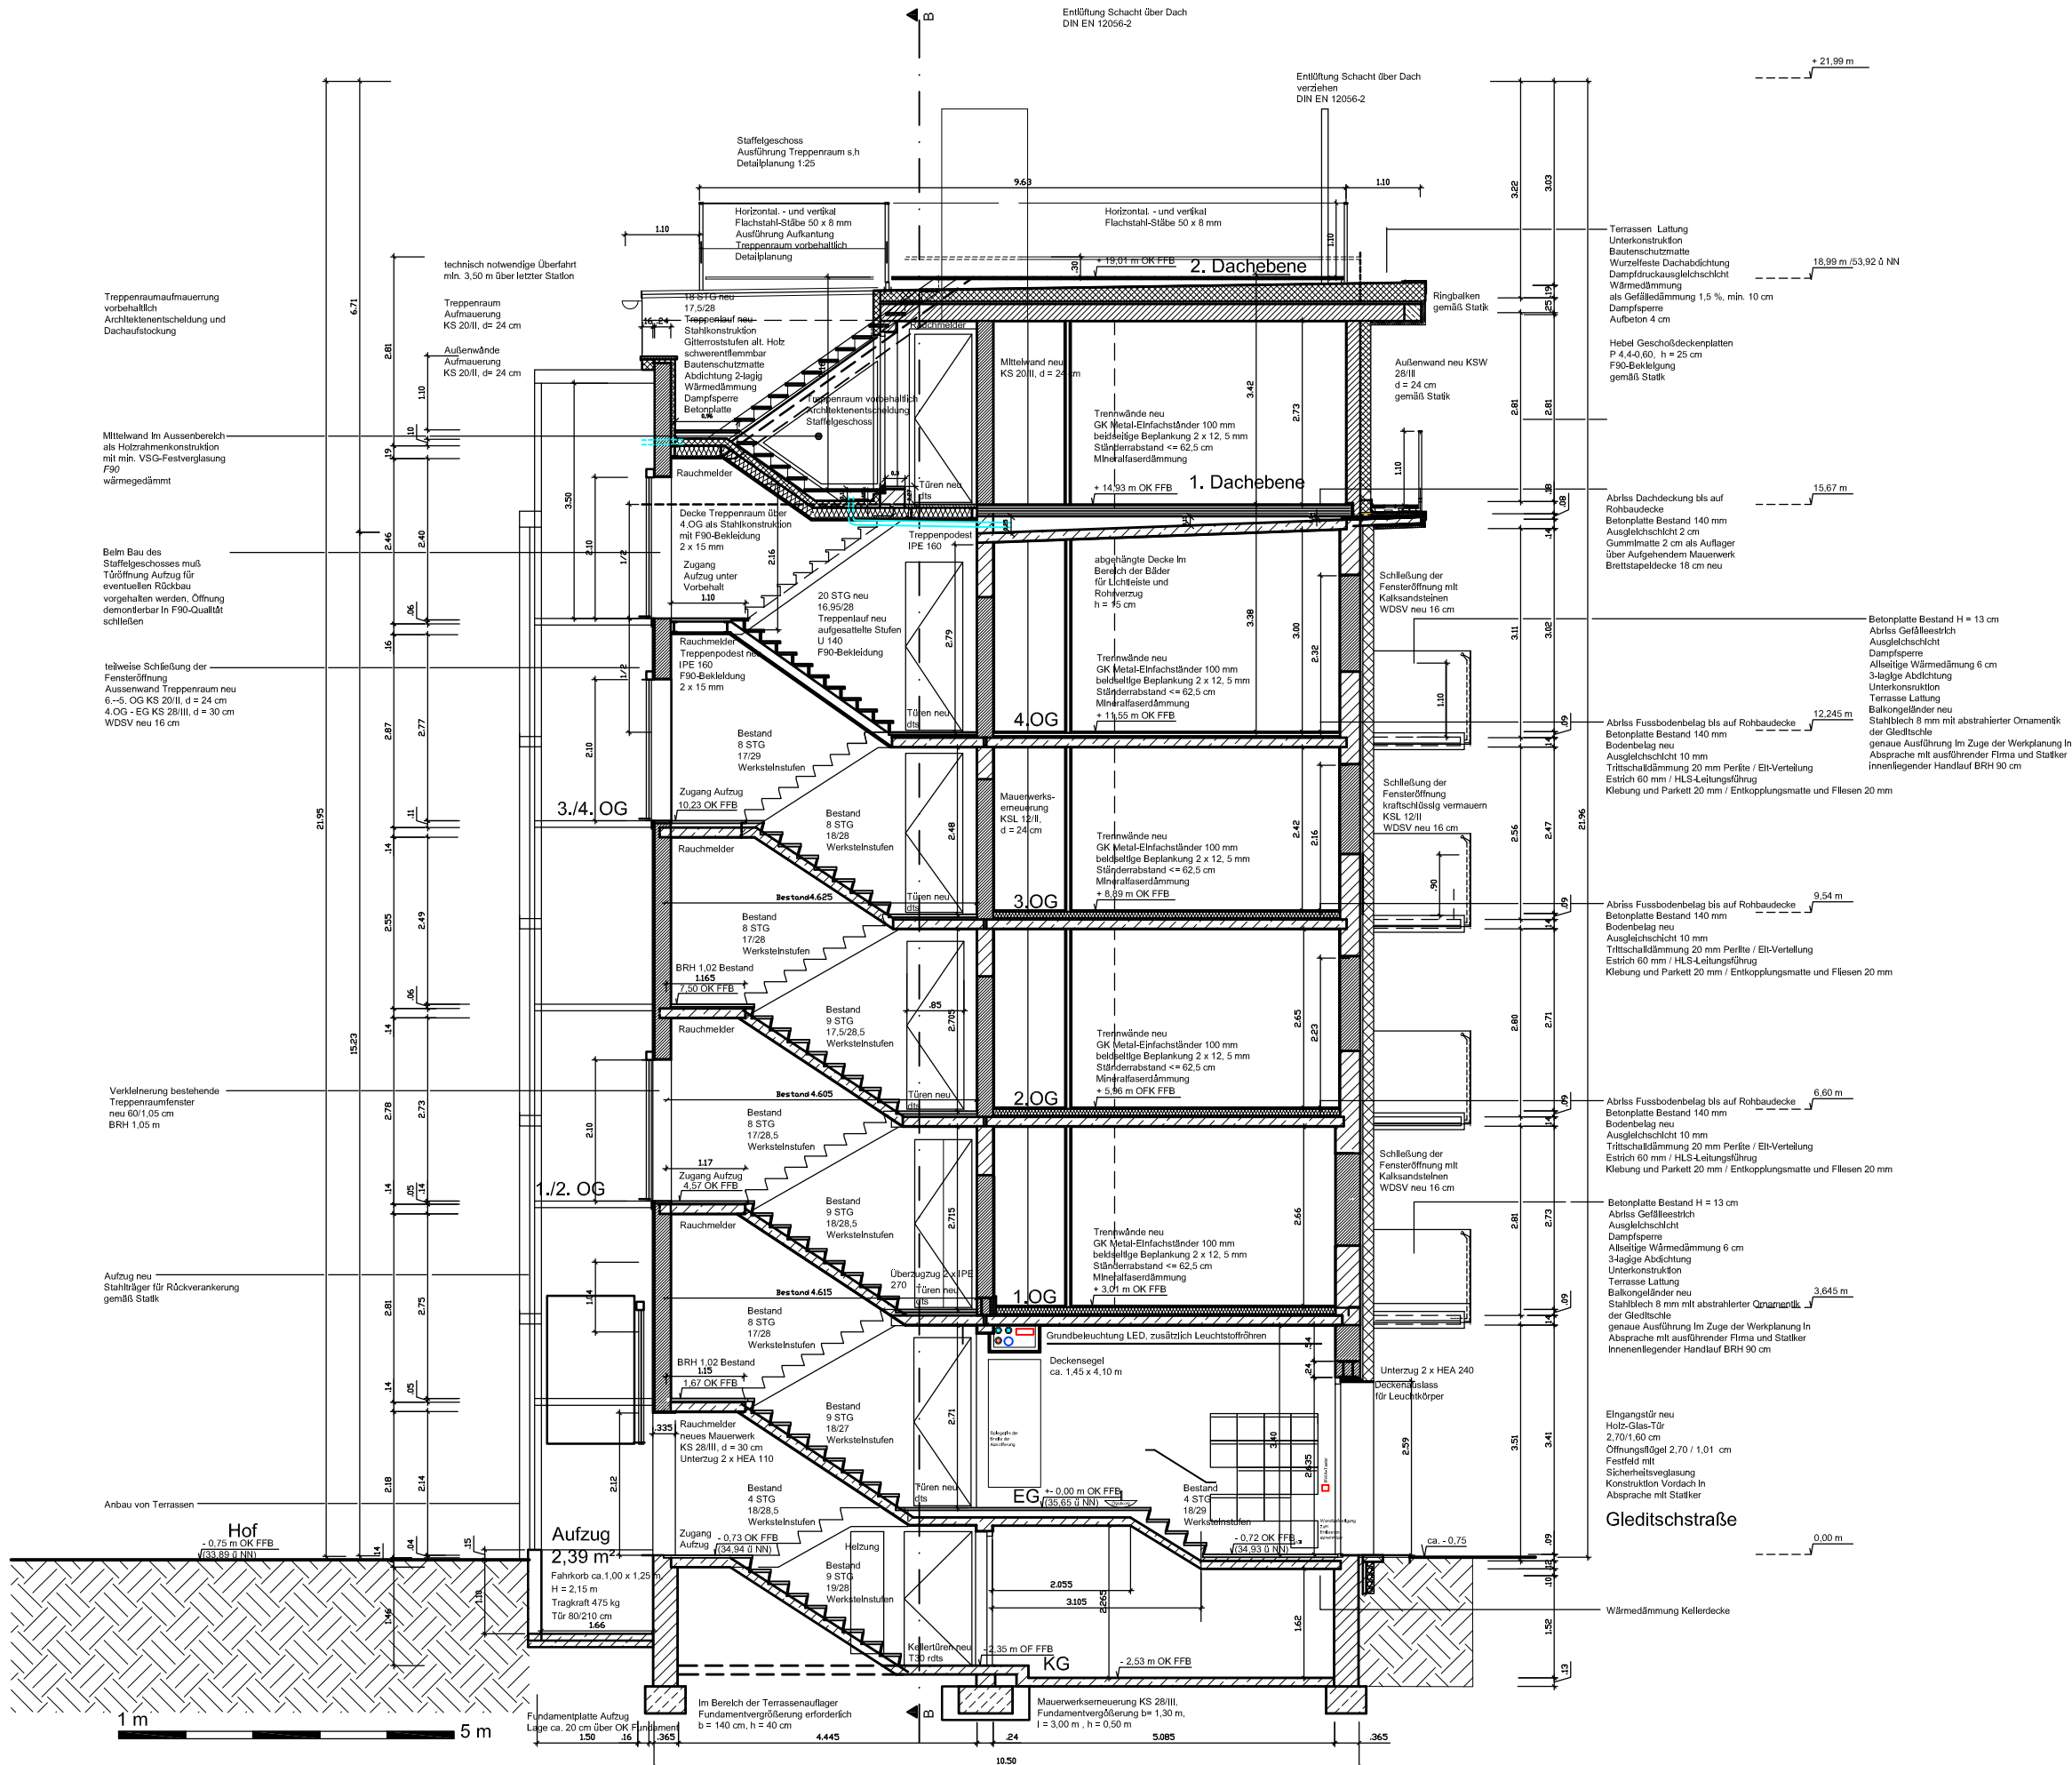


Ausführungsplanung
Gleditschstraße 32
10781 Berlin

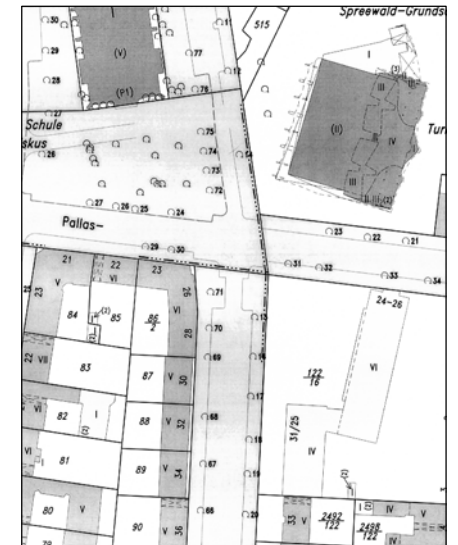

Bauherr
GbR Gleditschstr. 32

Architekt
Dipl.- Ing. Holger Schweitzer
Gleditschstraße 32
10781 Berlin
Tel 030 - 782 66 15
Fax 030 - 784 55 45
e-mail h.schweitzer@t-online.de
www.holgerschweitzer.de

Schnitt A.-A.

Maßstab 1:100

Datum 26.03.2012

Index Inhalt Datum

d FFb-Aufbau 25.03.13

Alle Maße sind am Bau zu prüfen!